




VIABILITÀ DI PROGETTO

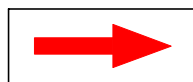

SENSO DI MARCIA MODIFICATO

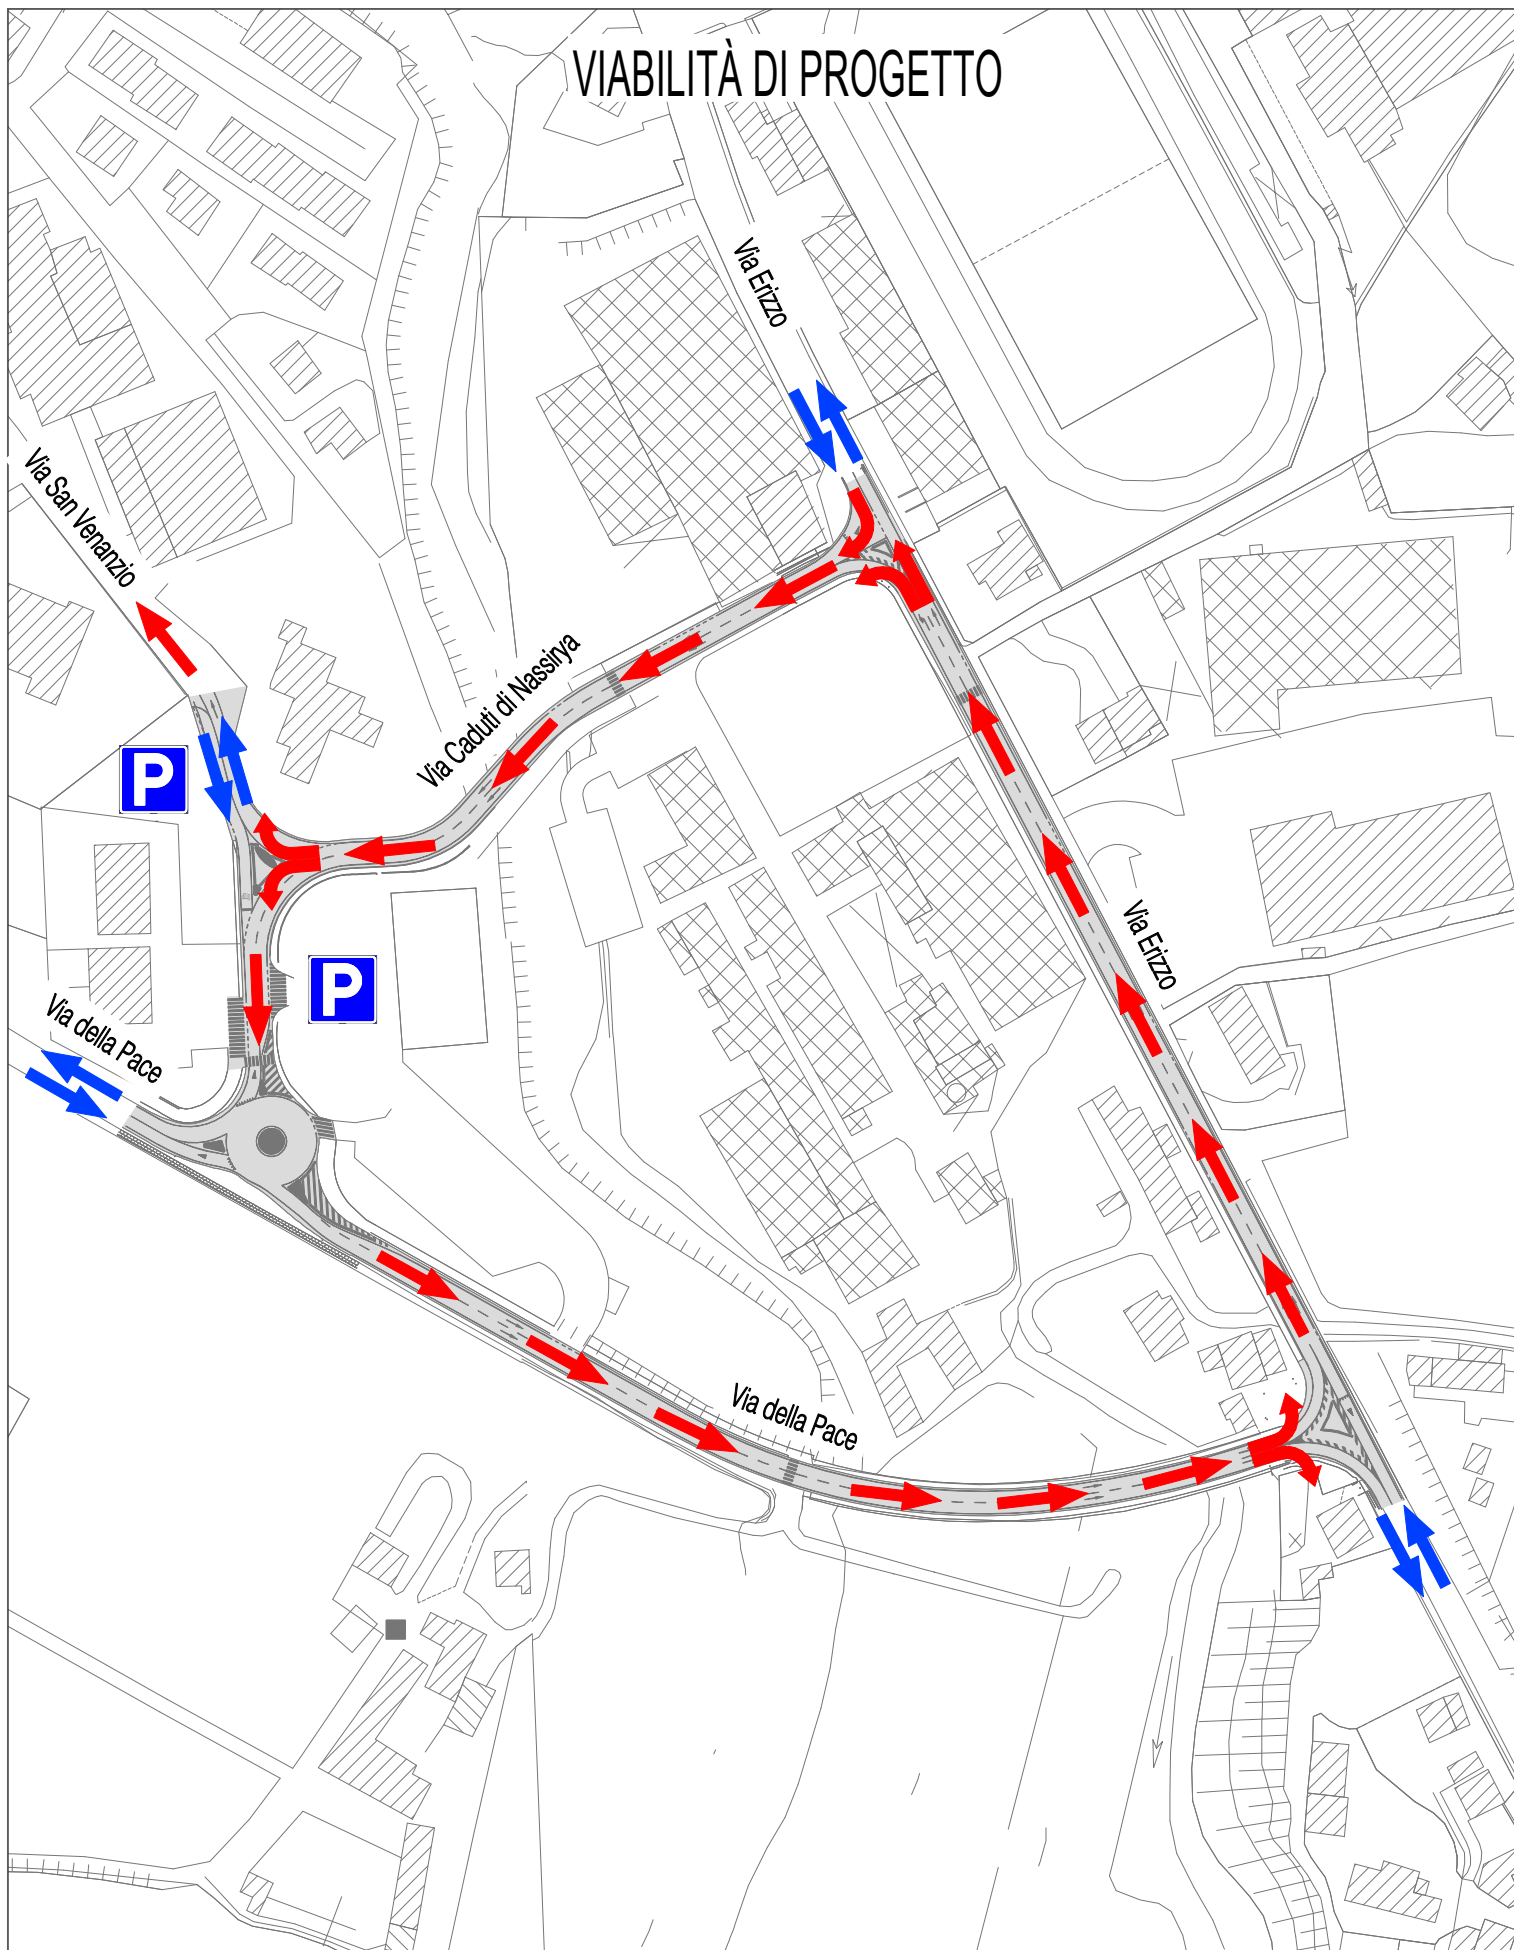

AREA PARCHEGGIO

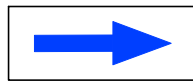

SENSO DI MARCIA INVARIATO