


ESTRATTO DI MAPPA CATASTALE  
 COMUNE DI VALDOBBIADENE  
 FOGLIO n.16  
 MAPPALI n. 99-567-1568-1811-1812-1814-1815-1976-1977-2303(in parte)  
 Scala 1:2000

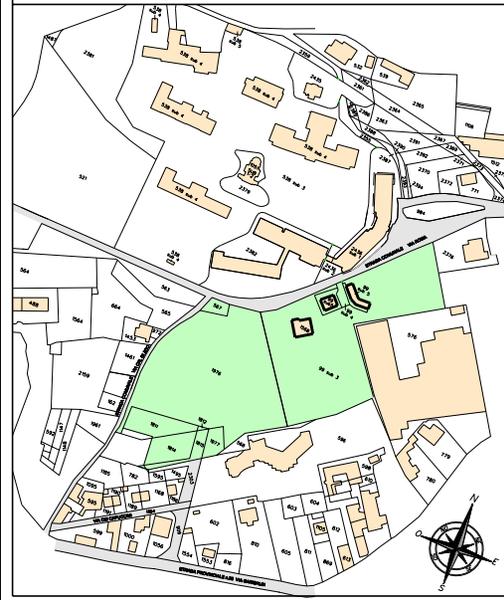

**ALIENAZIONE DI PARTE DEI BENI IMMOBILI EX OSPEDALIERI**

IL TECNICO

IL TECNICO

COMUNE DI VALDOBBIADENE PROVINCIA DI TREVISO		
OGGETTO	1 SCHEMA PROGETTAZIONE PRELIMINARE DI ATTUAZIONE DELLA ZONA C2.1/22 SOGGETTA A PIANO PARTICOLAREGGIATO	
PROPRIETA' DELL'AREA	1 COMUNE DI VALDOBBIADENE	DATA
GRAFICI	1 TAVOLA PLANIMETRICA SITUAZIONE ATTUALE	SCALA
		1:2000
		1:500
		TAVOLA
		1/1

