
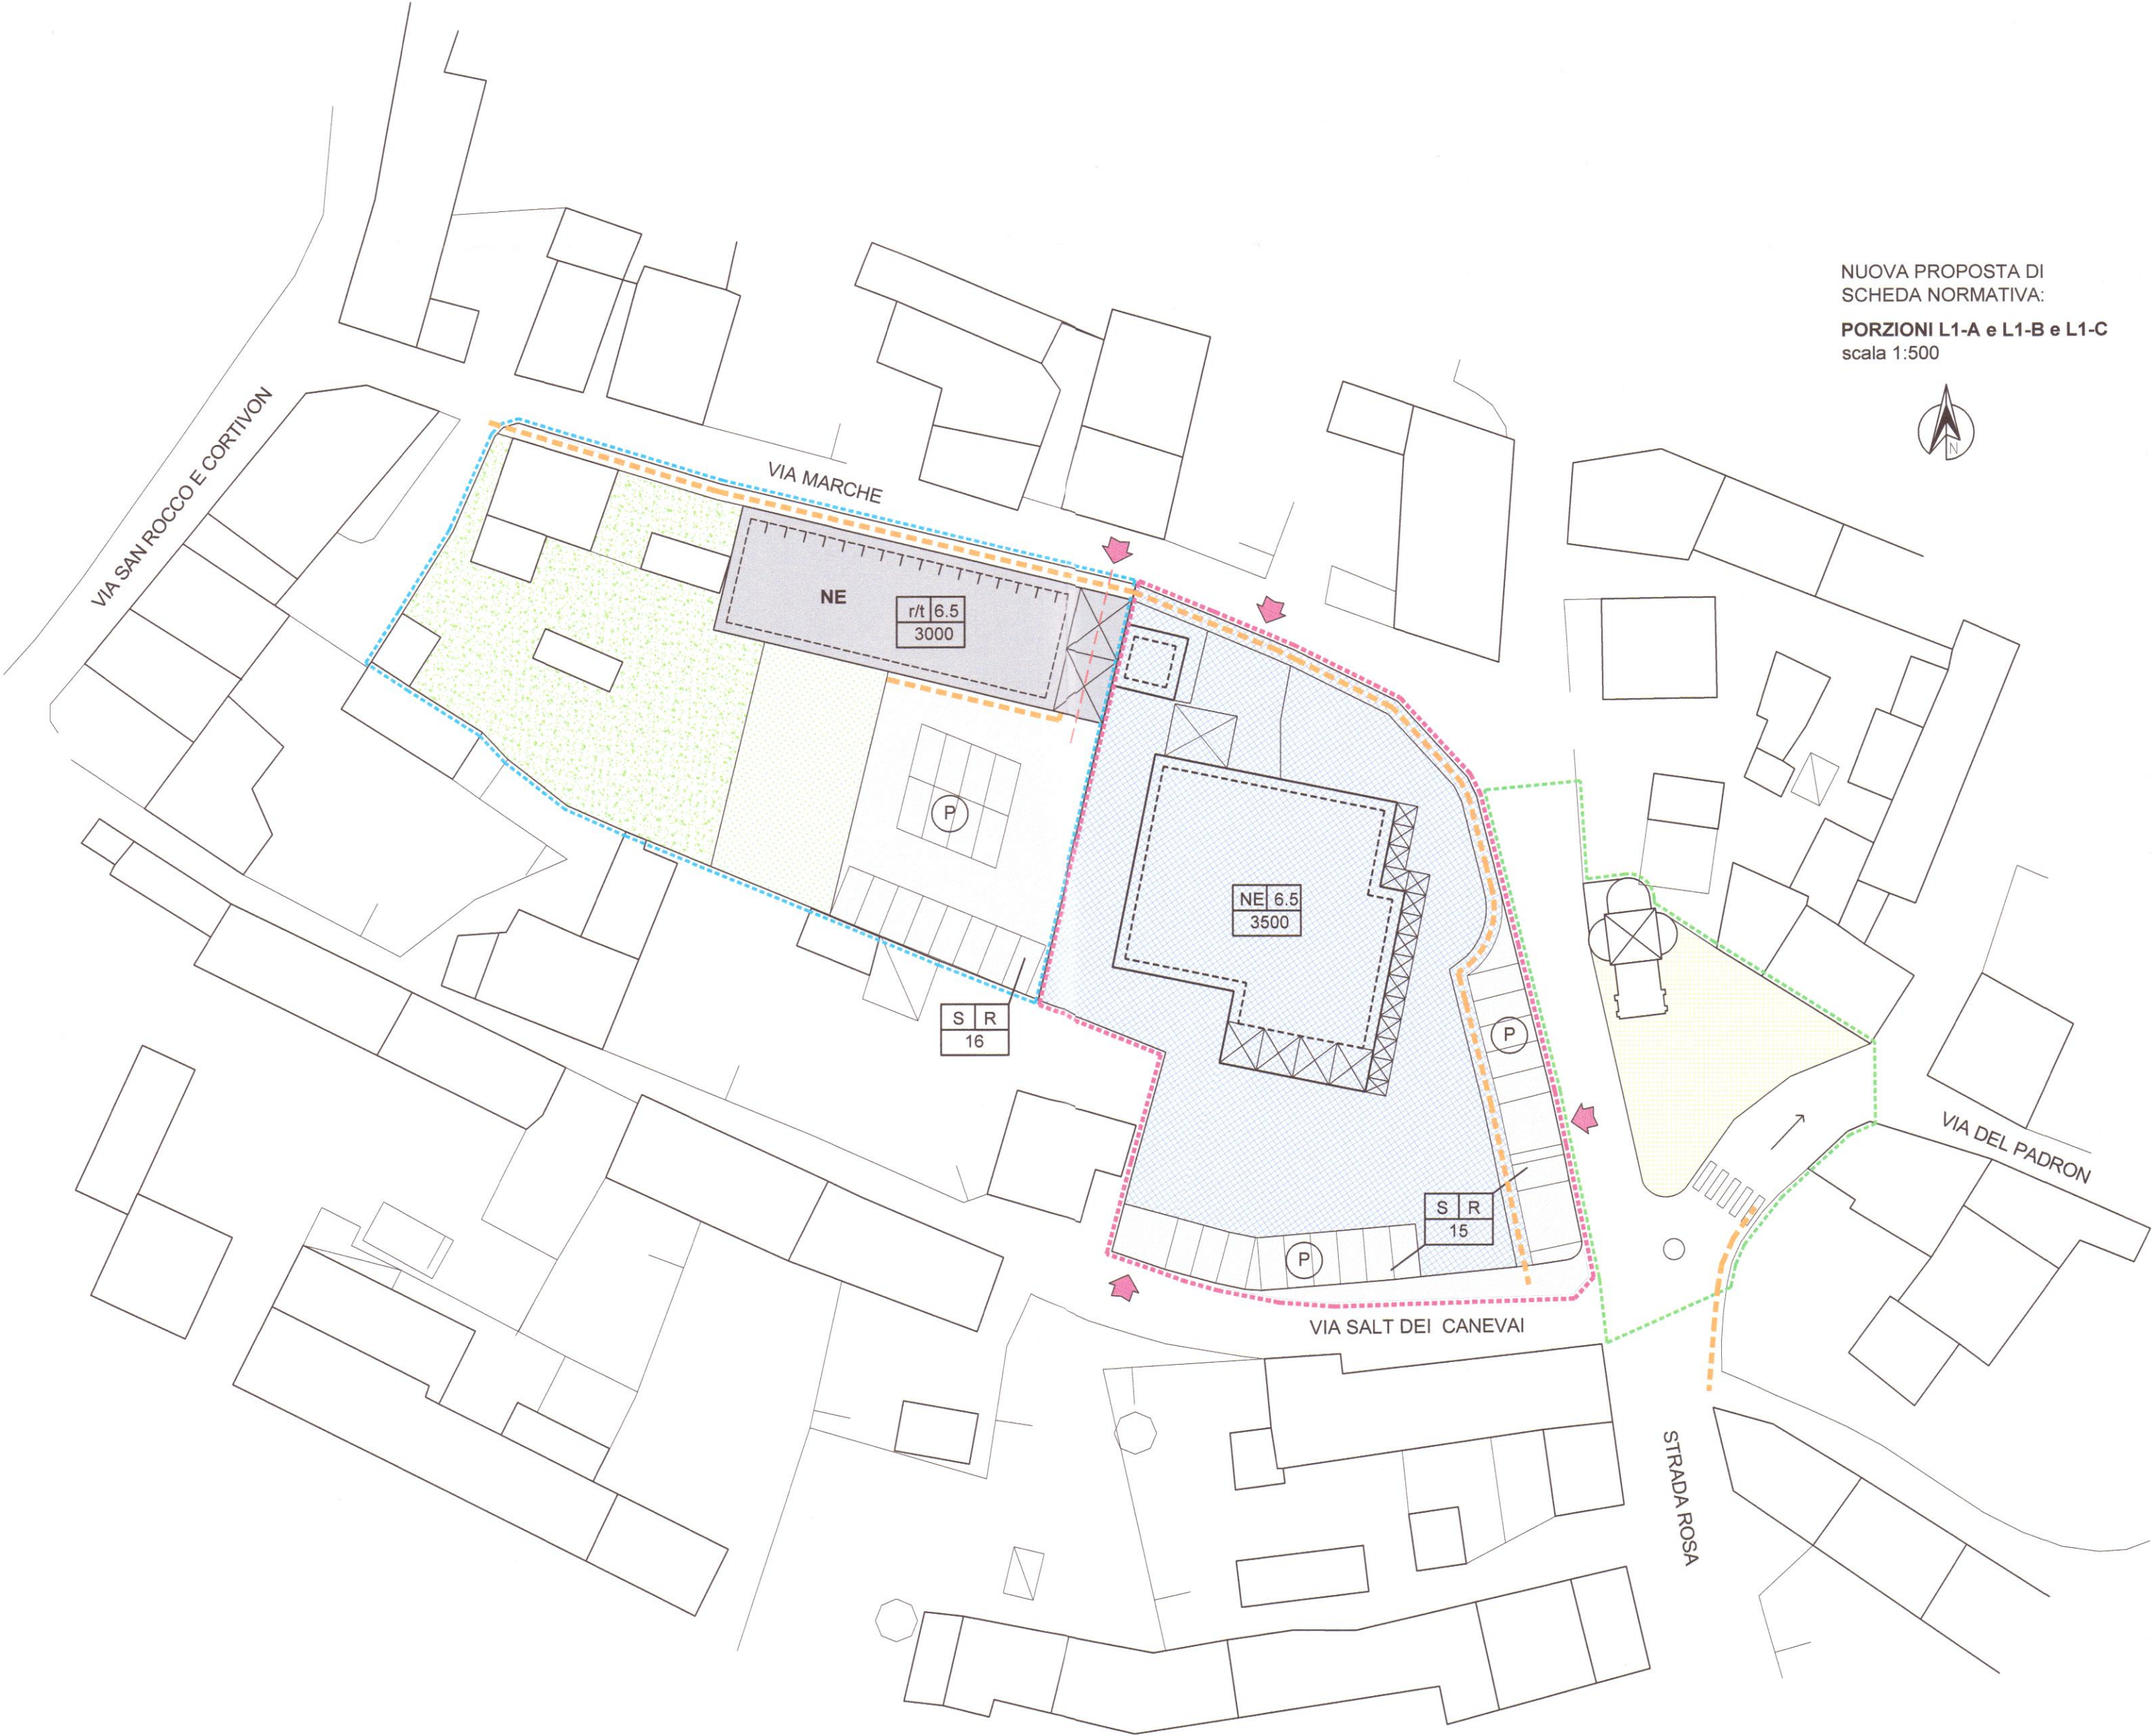
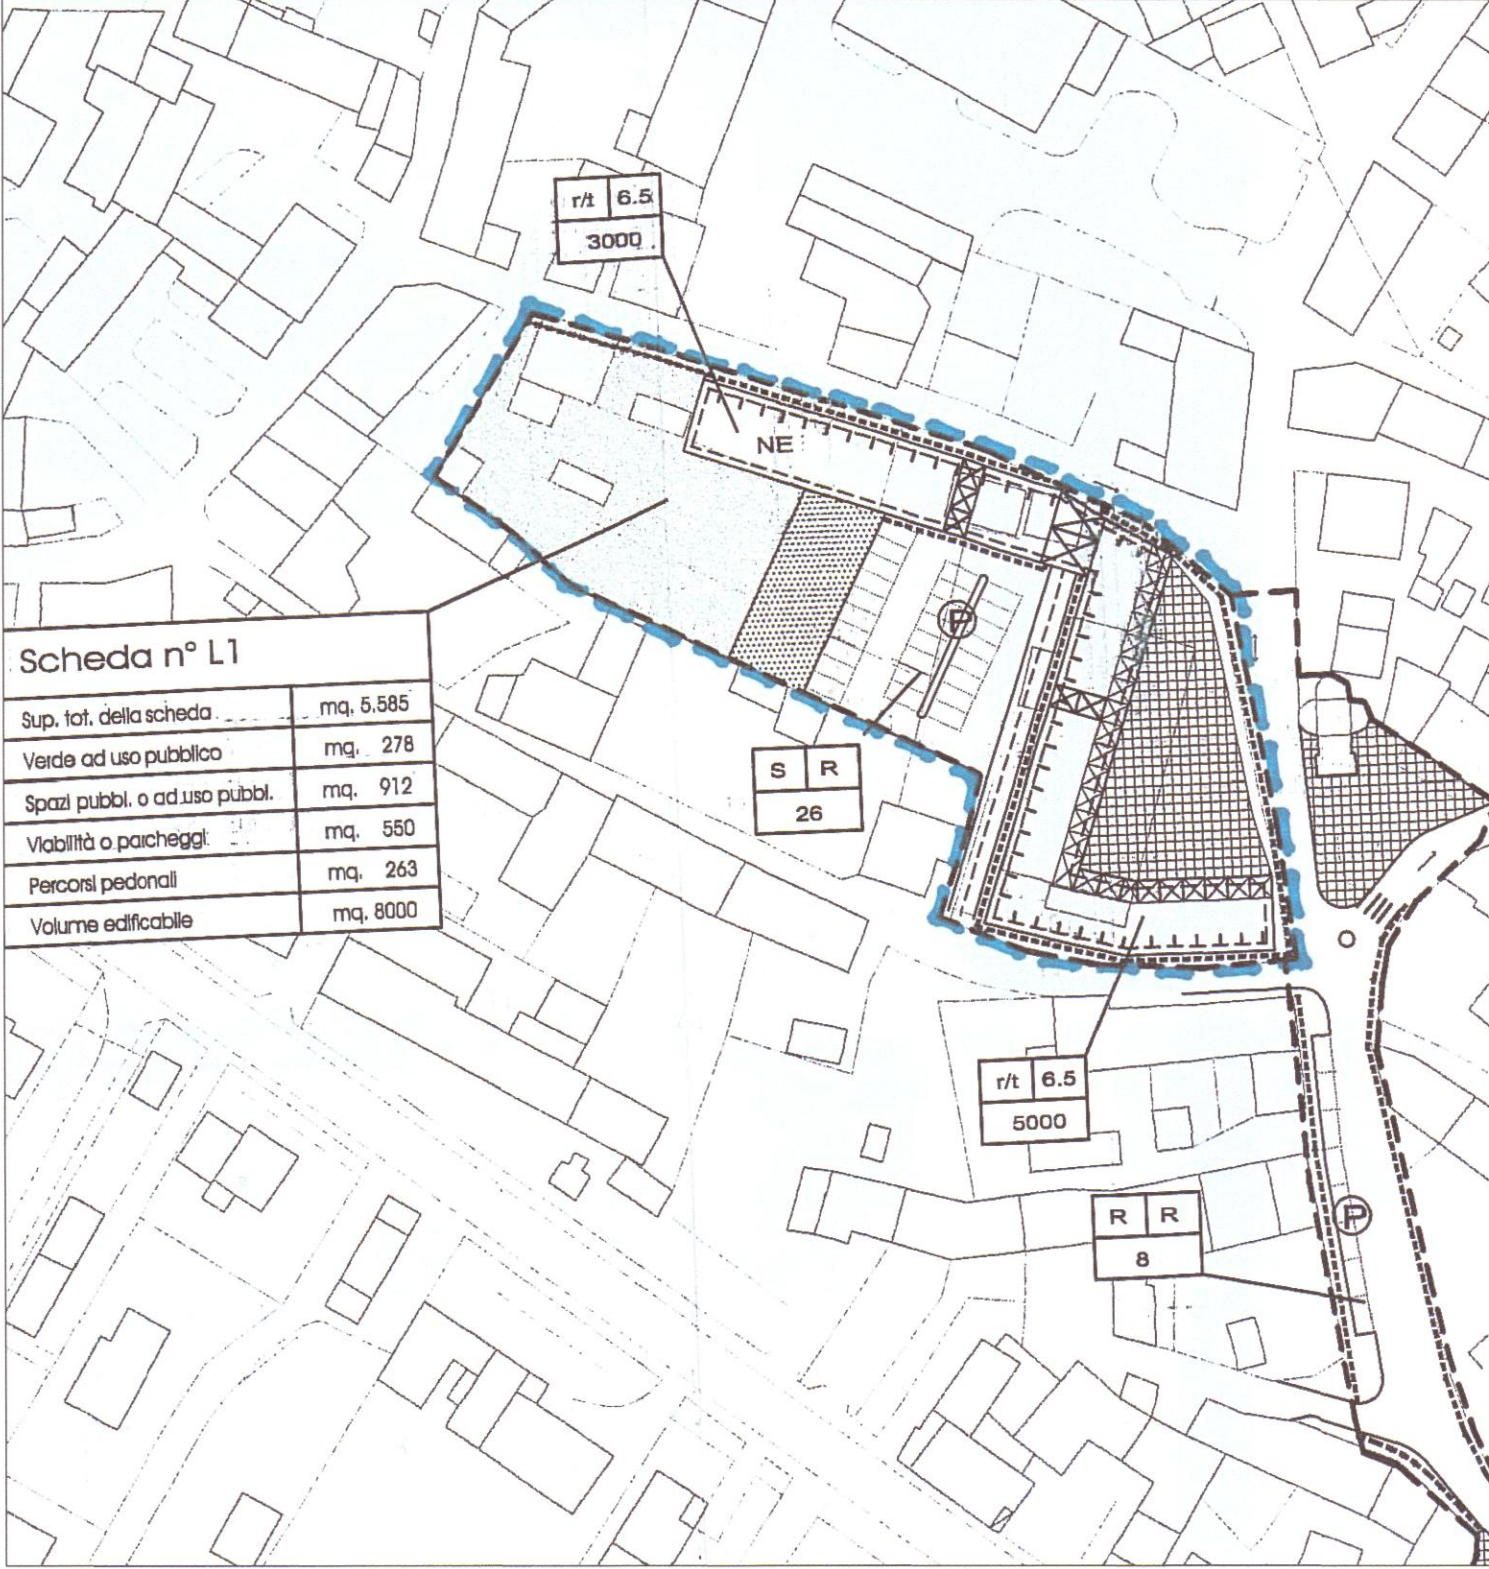


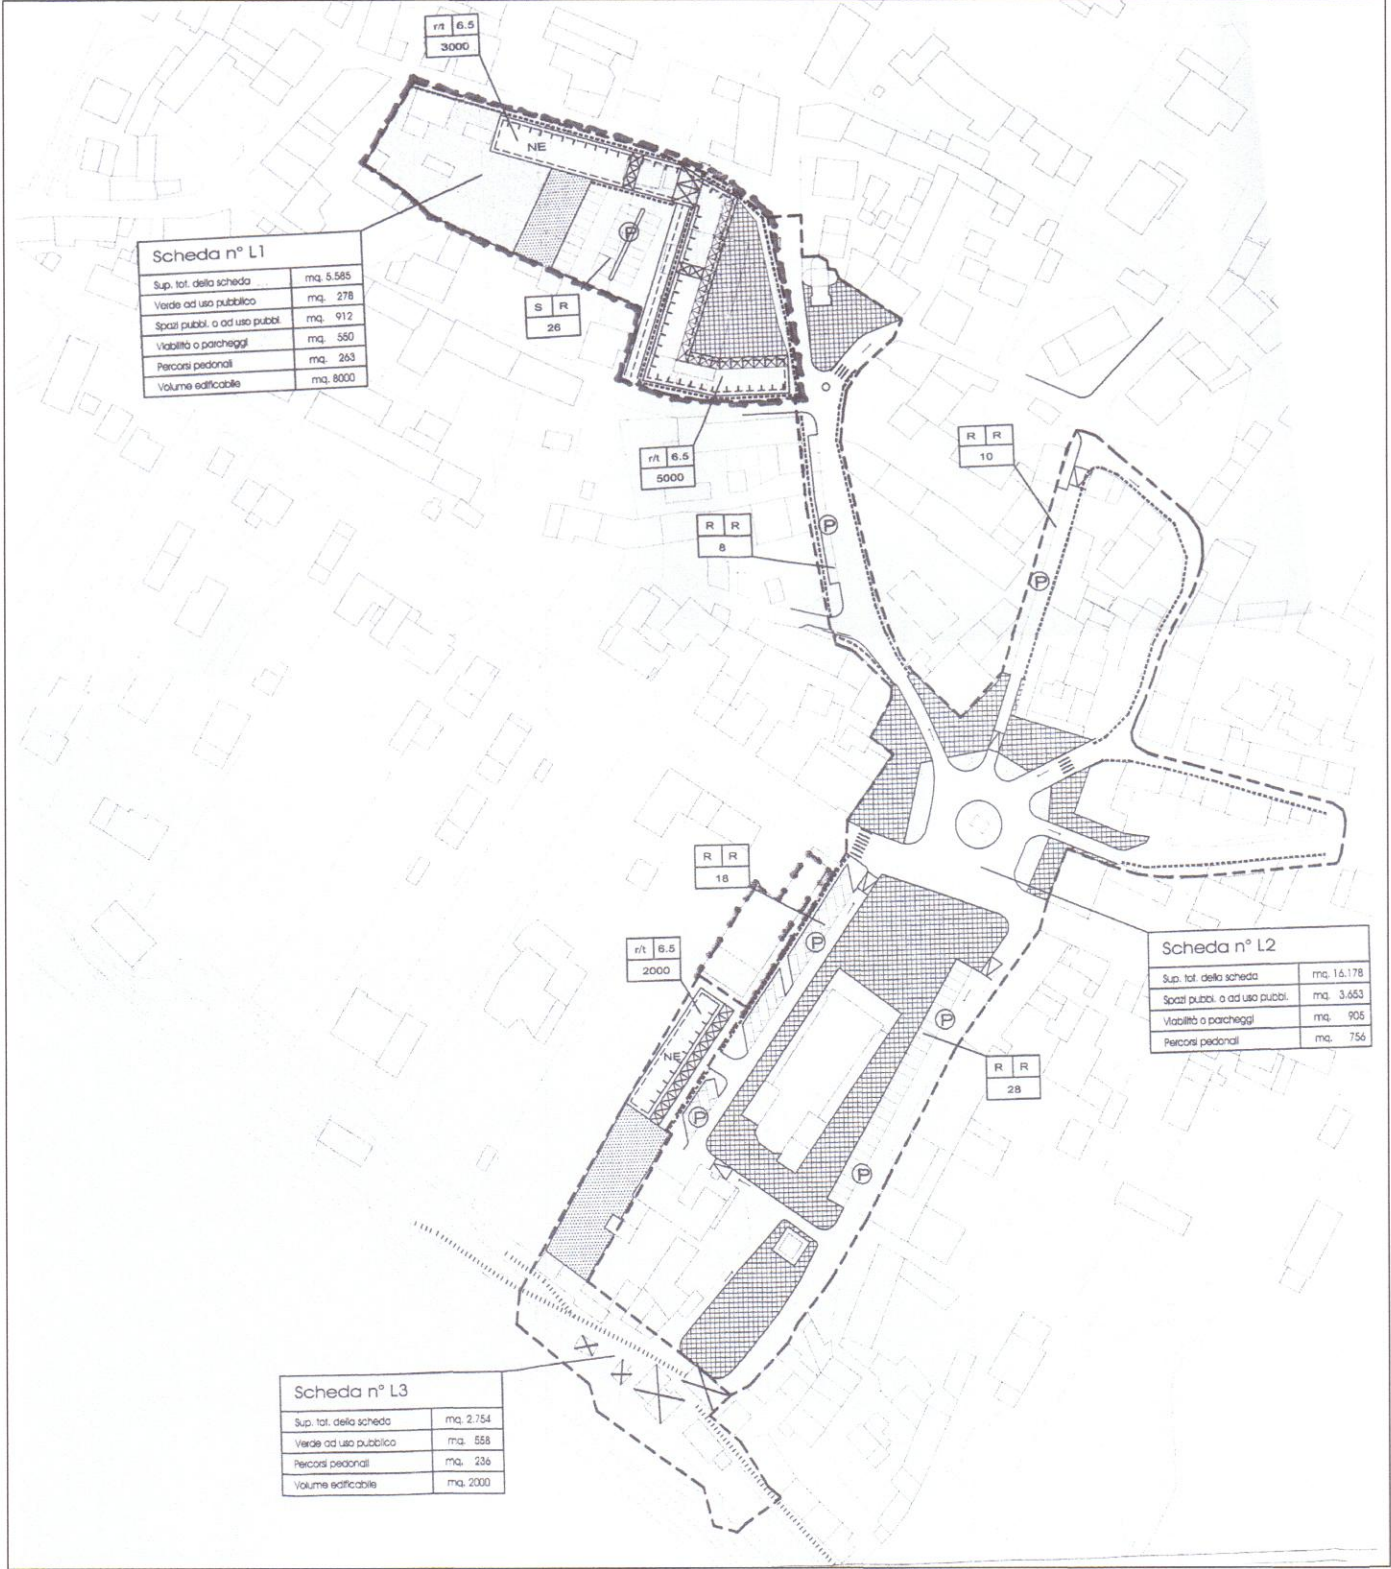

NUOVA PROPOSTA DI
SCHEDA NORMATIVA:
PORZIONI L1-A e L1-B e L1-C
scala 1:500

SCHEDA n° L1 - A	SCHEDA n° L1 - B	SCHEDA n° L1 - C
Sup. tot. della scheda mq 2261	Sup. tot. della scheda mq 2371	Sup. tot. della scheda mq. 953
Verde ad uso pubblico mq 270	Attrezzature d'interesse comune mq 2010	Verde ad uso pubblico mq. --
Spazi pubbl. o ad uso pubbl. mq --	di cui percorsi pedonali mq 126	Spazi pubbl. o ad uso pubbl. mq. 301
Viabilità e parcheggi mq 530	Viabilità e parcheggi mq 361	Viabilità e parcheggi mq. --
Percorsi pedonali mq 92	Spazi pubbl. o ad uso pubblico mq --	Percorsi pedonali mq. 32
Volume edificabile mc 3000	Volume edificabile mc 3500	Volume edificabile mq. --

LEGENDA:

nuovo volume edilizio	spazio pubblico o di uso pubblico	percorsi pedonali
destinazione d'uso H massima volume mc	nuova viabilità e parcheggi	nuova viabilità
portici	verde ad uso pubblico	parcheggi
accessi	verde di pertinenza privata	standard/rotazione raso/interrato n. posti
	attrezzature di interesse comune	

Comune di Valdobbiadene

Provincia di Treviso

Oggetto:

VARIANTE ALLA SCHEDA NORMATIVA L1

Richiedente:

PRO LOCO DI BIGOLINO

con sede in Via della Rosa 2,
31049 Bigolino di Valdobbiadene (TV)
tel. 342.1031301 - mail: proloco.bigolino@gmail.com

Progettista:

arch. IDA FRANCO

STUDIO DI PROGETTAZIONE con sede in Quartiere San Leonardo, 3/D
32038 Quero - Vas (BL)
C.F. FRNDIA65B61F443T - P.I.V.A. 03543080265
Iscritta all'Ordine degli Architetti di Belluno, n. 380

TAVOLA 2

PROPOSTA DI
VARIANTE AL PRG

SCHEDA NORMATIVA L1
attuale e progetto

grafici in scala 1:2000
1:1000
1:500

data: Maggio 2017

il progettista:
arch. Ida Franco

.....FIRMA DIGITALE.....

arch, Ida Franco - Quartiere San Leonardo, 3/D - 32038 Quero Vas (BL) - tel. 0423.981432 fax 0423.980917 - email: arch.idafranco@virgilio.it

ADOTTATO
con deliberazione C.C./C.G.
24 del 23/05/2017