

LEGENDA:


	CG	CAPPELLA GENTILIZIA		PUNTO EROGAZIONE ACQUA POTABILE
	TA	TOMBE AD AVELLO		RACCOLTA RIFIUTI
		FOSSA DI INUMAZIONE IN CAMPO COMUNE DECENNALE		LATO DI ACCESSO AL SEPOLCRO
	CM	CAMERA MORTUARIA		CIPPO COMMEMORATIVO
		PAVIMENTAZIONE IN ASFALTO		LINEA AEREA ENEL
		PAVIMENTAZIONE IN GHIAIA		QUOTE ALTIMETRICHE RELATIVE ESISTENTI
		PERCORSI SCOPERTI PAVIMENTATI		INGRESSO VISITATORI
		AREA A VERDE		PERIMETRO DEL CIMITERO
		CIPRESSO		ZONA STORICA
		VITI IN FILARE		ZONA DI AMPLIAMENTO



VISTE ESTERNE DEL CIMITERO



VISTA INTERNA DEL CIMITERO

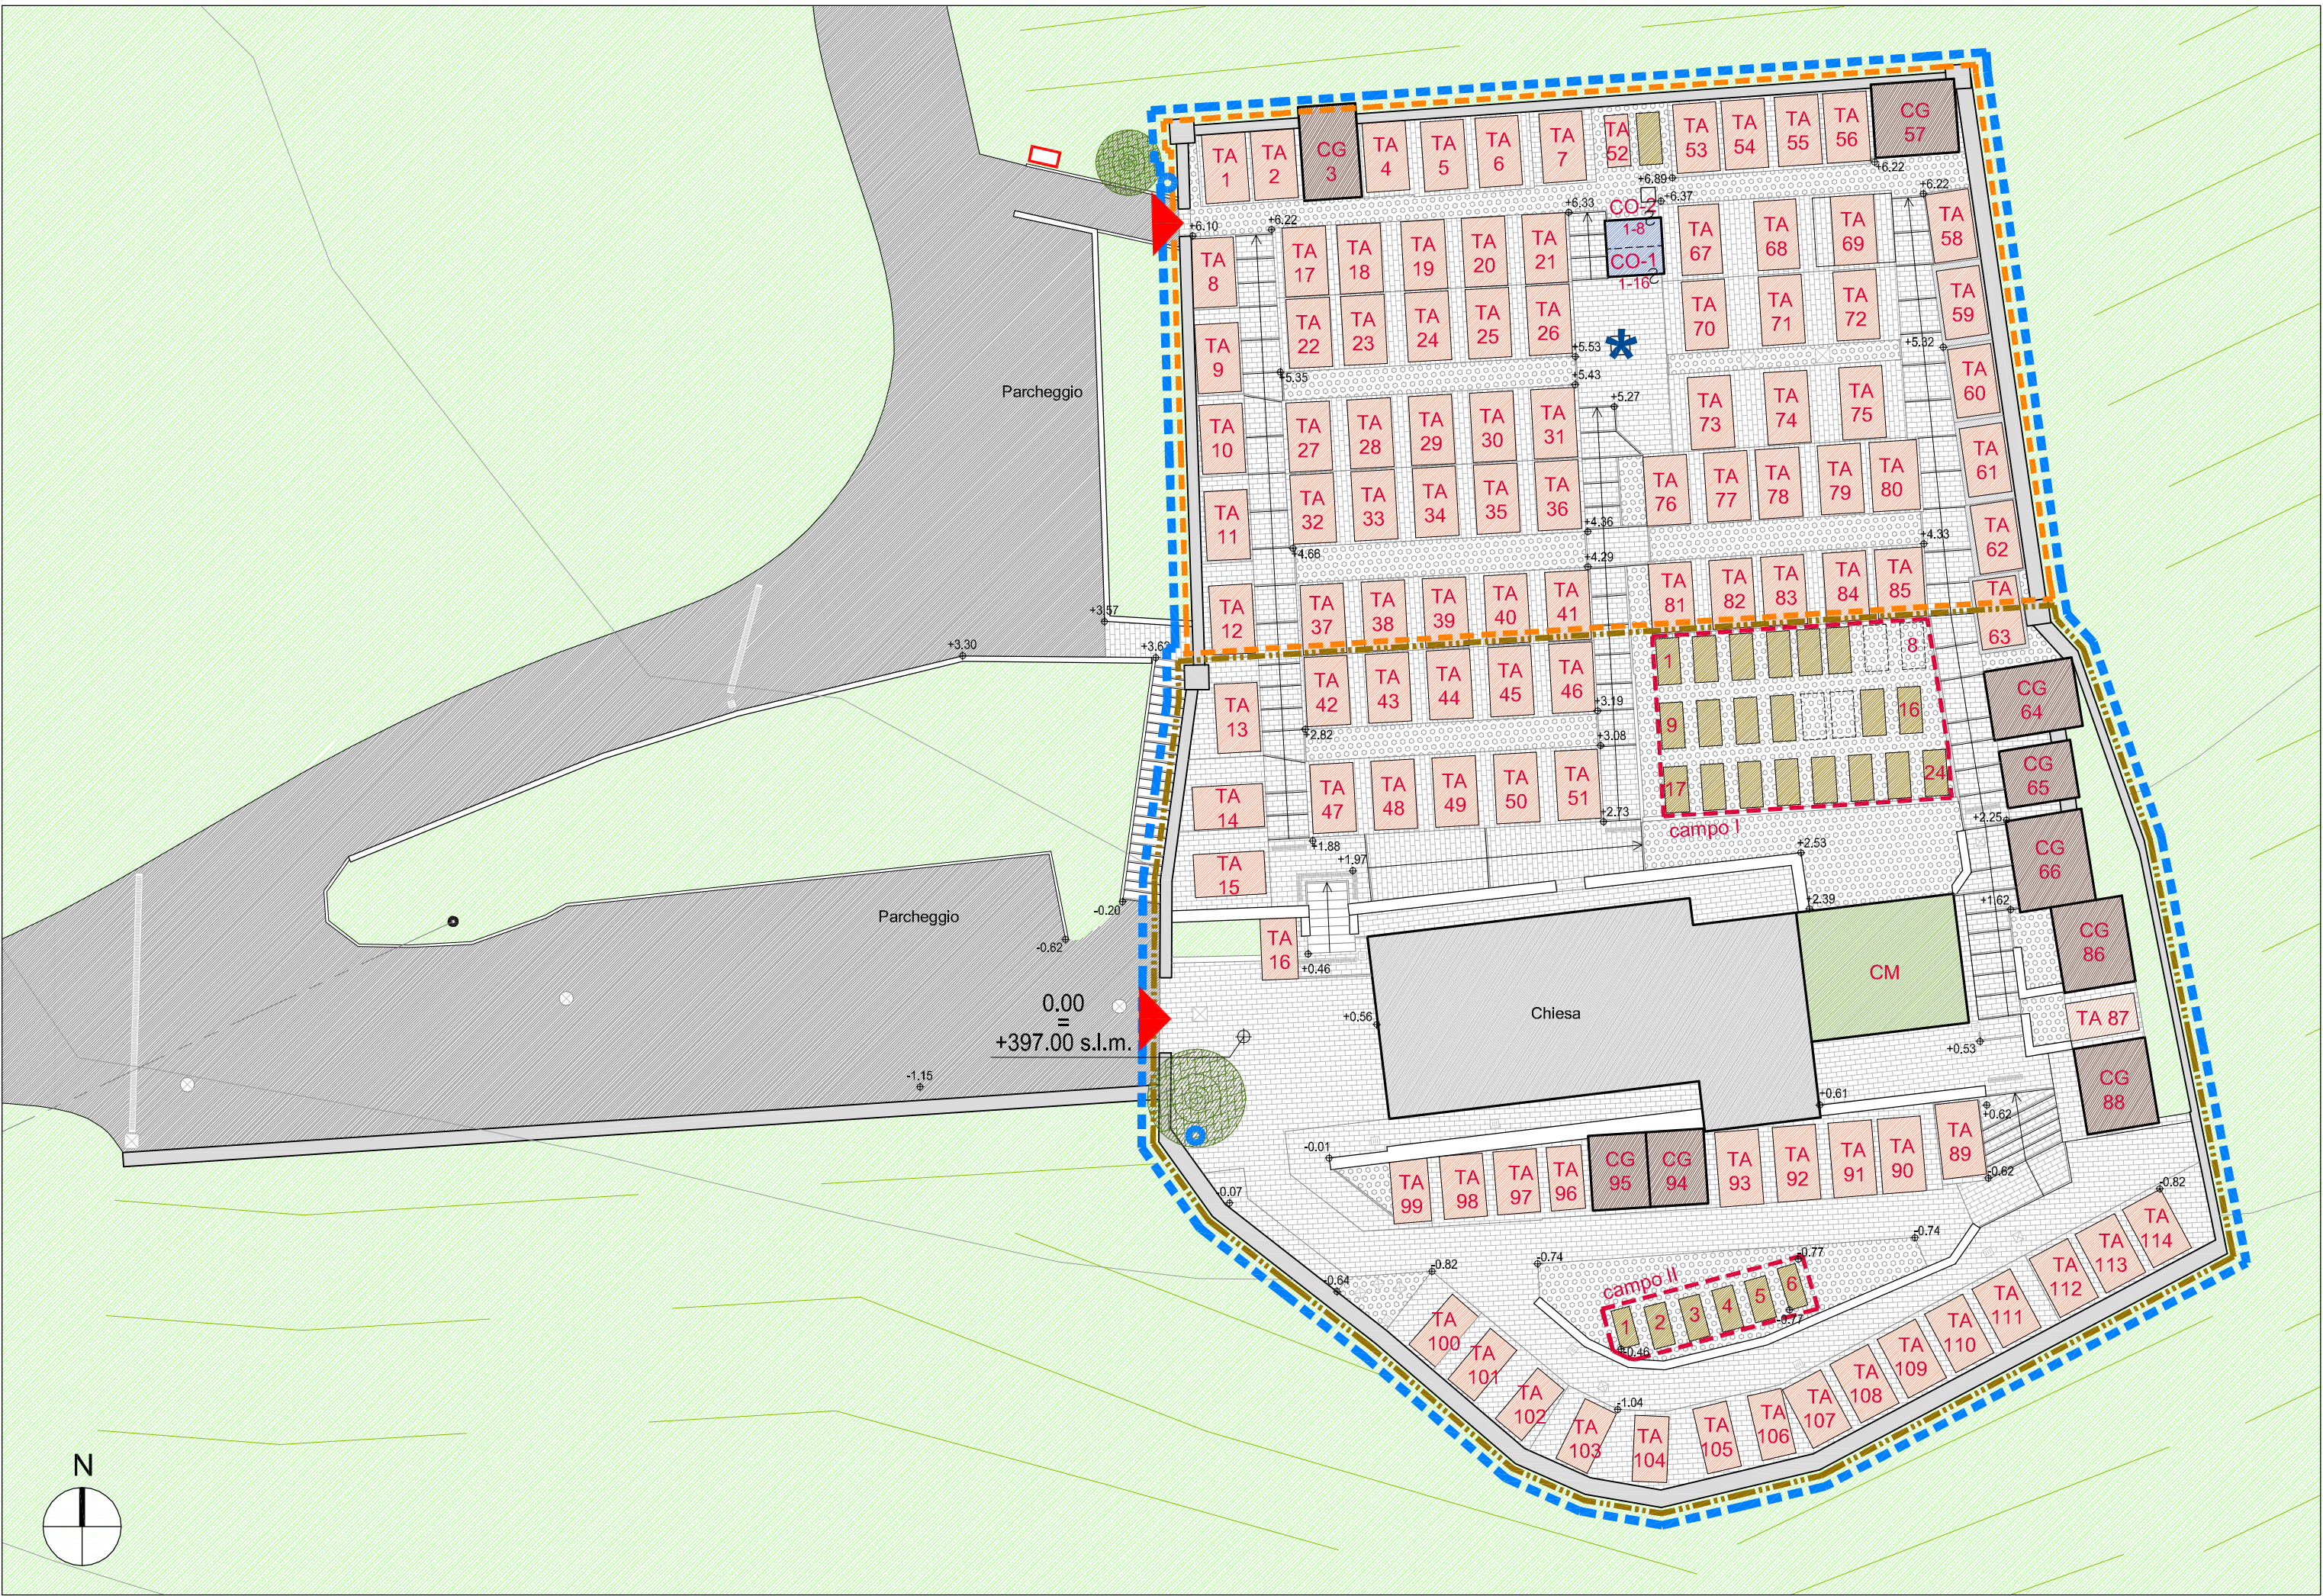


PLANIMETRIA STATO DI FATTO - scala 1:200

STATO DI PROGETTO - TOMBE DI FAMIGLIA

N.	GENERE	TIPOLOGIA	n. P.S.	VAL. S./A.	N.	GENERE	TIPOLOGIA	n. P.S.	VAL. S./A.	N.	GENERE	TIPOLOGIA	n. P.S.	VAL. S./A.
1	TA	VASCA	6	no	44	TA	VASCA	6	no	87	TA	VASCA	6	no
2	TA	VASCA	6	no	45	TA	VASCA	6	no	88	CG	LOCULI	7	no
3	CG	LOCULI	8	no	46	TA	VASCA	4	no	89	TA	VASCA	4	no
4	TA	VASCA	5	no	47	TA	VASCA	5	no	90	TA	VASCA	4	no
5	TA	VASCA	5	no	48	TA	VASCA	5	no	91	TA	VASCA	4	no
6	TA	VASCA	5	no	49	TA	VASCA	5	no	92	TA	VASCA	4	no
7	TA	VASCA	5	no	50	TA	VASCA	5	no	93	TA	VASCA	4	no
8	TA	VASCA	5	no	51	TA	VASCA	5	no	94	CG	LOCULI	6	no
9	TA	VASCA	5	no	52	TA	VASCA	2	no	95	CG	LOCULI	6	no
10	TA	VASCA	5	no	53	TA	VASCA	5	no	96	TA	VASCA	4	no
11	TA	VASCA	5	no	54	TA	VASCA	5	no	97	TA	VASCA	4	no
12	TA	VASCA	5	no	55	TA	VASCA	5	no	98	TA	VASCA	4	no
13	TA	VASCA	5	no	56	TA	VASCA	5	no	99	TA	VASCA	4	no
14	TA	VASCA	5	no	57	CG	LOCULI	8	no	100	TA	LOCULI	4	no
15	TA	VASCA	5	no	58	TA	VASCA	5	no	101	TA	LOCULI	6	no
16	TA	VASCA	5	no	59	TA	VASCA	5	no	102	TA	LOCULI	6	no
17	TA	VASCA	5	no	60	TA	VASCA	5	no	103	TA	LOCULI	6	no
18	TA	VASCA	5	no	61	TA	VASCA	5	no	104	TA	LOCULI	6	no
19	TA	VASCA	5	no	62	TA	VASCA	5	no	105	TA	LOCULI	6	no
20	TA	VASCA	5	no	63	TA	VASCA	5	no	106	TA	LOCULI	6	no
21	TA	VASCA	5	no	64	CG	LOCULI	6	no	107	TA	LOCULI	6	no
22	TA	VASCA	5	no	65	CG	LOCULI	6	no	108	TA	LOCULI	6	no
23	TA	VASCA	5	no	66	CG	LOCULI	12	no	109	TA	LOCULI	6	no
24	TA	VASCA	5	no	67	TA	LOCULI	6	no	110	TA	LOCULI	6	no
25	TA	VASCA	5	no	68	TA	LOCULI	6	no	111	TA	LOCULI	6	no
26	TA	VASCA	5	no	69	TA	LOCULI	6	no	112	TA	LOCULI	6	no
27	TA	VASCA	4	no	70	TA	LOCULI	6	no	113	TA	LOCULI	6	no
28	TA	VASCA	6	no	71	TA	LOCULI	6	no	114	TA	LOCULI	6	no
29	TA	VASCA	6	no	72	TA	LOCULI	6	no					
30	TA	VASCA	6	no	73	TA	LOCULI	6	no					
31	TA	VASCA	4	no	74	TA	LOCULI	6	no					
32	TA	VASCA	4	no	75	TA	LOCULI	6	no					
33	TA	VASCA	6	no	76	TA	VASCA	6	no					
34	TA	VASCA	6	no	77	TA	VASCA	6	no					
35	TA	VASCA	6	no	78	TA	VASCA	6	no					
36	TA	VASCA	4	no	79	TA	VASCA	6	no					
37	TA	VASCA	4	no	80	TA	VASCA	6	no					
38	TA	VASCA	6	no	81	TA	VASCA	6	no					
39	TA	VASCA	6	no	82	TA	VASCA	6	no					
40	TA	VASCA	6	no	83	TA	VASCA	6	no					
41	TA	VASCA	4	no	84	TA	VASCA	6	no					
42	TA	VASCA	4	no	85	TA	VASCA	6	no					
43	TA	VASCA	6	no	86	CG	LOCULI	8	no					

TA	Tomba ad avello interrata
CG	Cappella gentilizia
n. P.S.	Numero posti salma
VAL.S./A.	Valore storico/artistico
SI	Sepolcro di valore storico/artistico
contest	Valore storico/artistico del contesto in cui è inserito il sepolcro
no	Sepolcro di valore non rilevante
VASCA	Tomba con spazio unico comune per alloggio feretri
LOCULI	Tomba con partizioni interne per alloggio singoli feretri

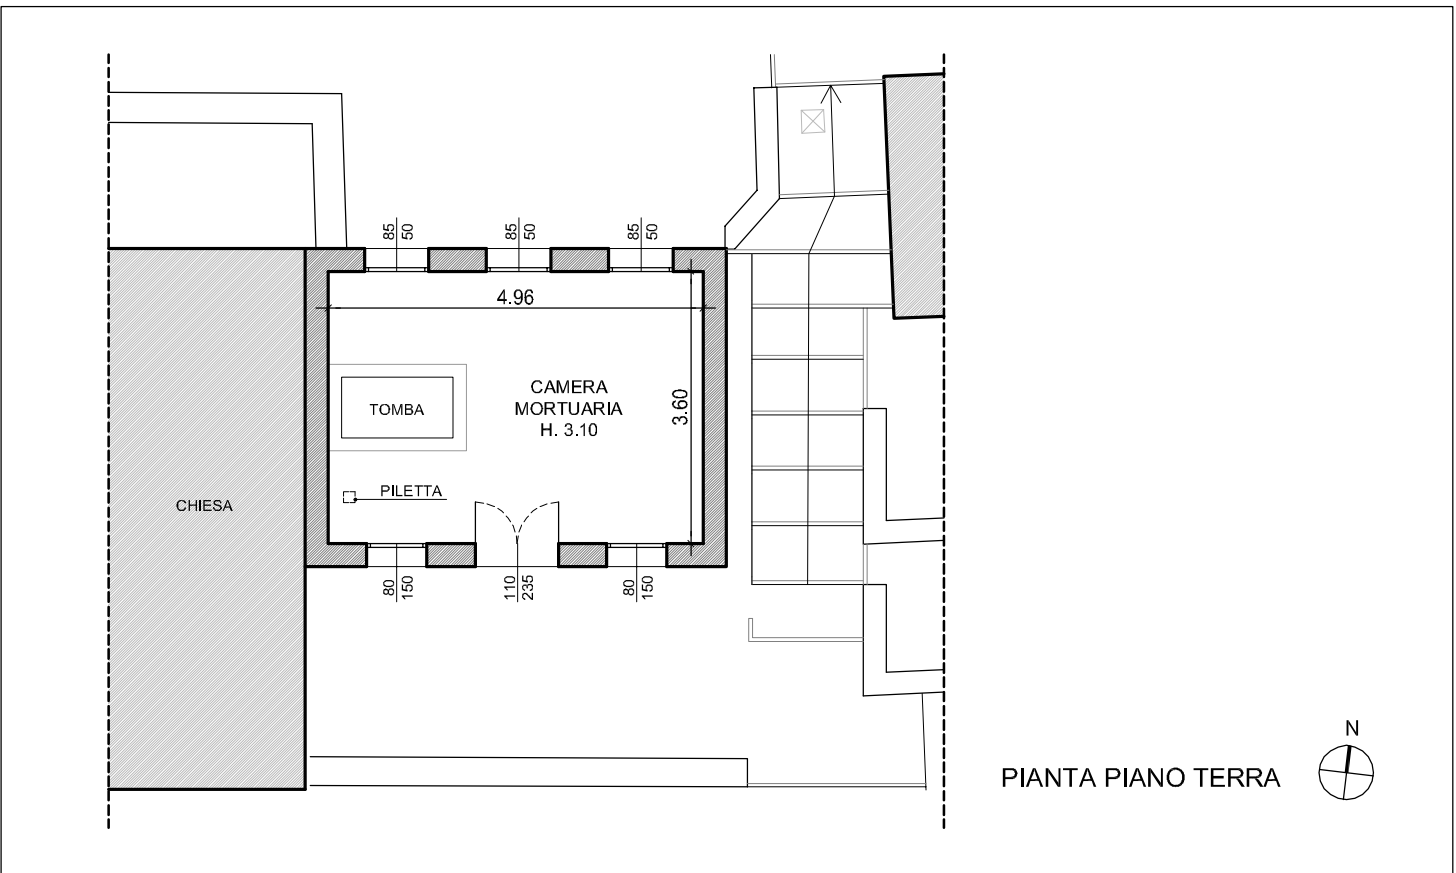

CAMERA MORTUARIA - scala 1:100

STATO DI FATTO E CODIFICA COLOMBARI

COLOMBARI OSSARI

CO-1
1 5 9 13
2 6 10 14
3 7 11 15
4 8 12 16

CO-2
1 3 5 7
2 4 6 8

CAPENZA CIMITERO ESISTENTE - STATO DI FATTO:

	TIPOLOGIA	N.	n. P.S.
TUMULI	LOCULI IN TOMBE AD AVELLO	n° 105 tombe ad avello	552
	LOCULI IN CAPPELLE GENTILIZIE	n° 9 cappelle	67
OSS.	CELLE IN CONCESSIONE	n° 24 ossari e cinerari	24
INUM.	FOSSIE INUMAZIONI DECENNALI	n° 30 fosse	30
TOTALE			673



PIANO CIMITERIALE COMUNALE

Studio Associato di Architettura
arch. Ermanne Zamprognà & arch. Marco Santinon
Collaboratore: arch. Alessandro Parnio
Via Giro Meholi, 34/B - 35010 Trebaseleghe (PD)
e-mail: info@zs-associati.it tel. 049 9386966 fax. 049 9386984

SS.02

CIMITERO DI SANTO STEFANO

Tavola di Analisi

USI DEL SUOLO

Data elaborato: REV.01 01/04/2014