
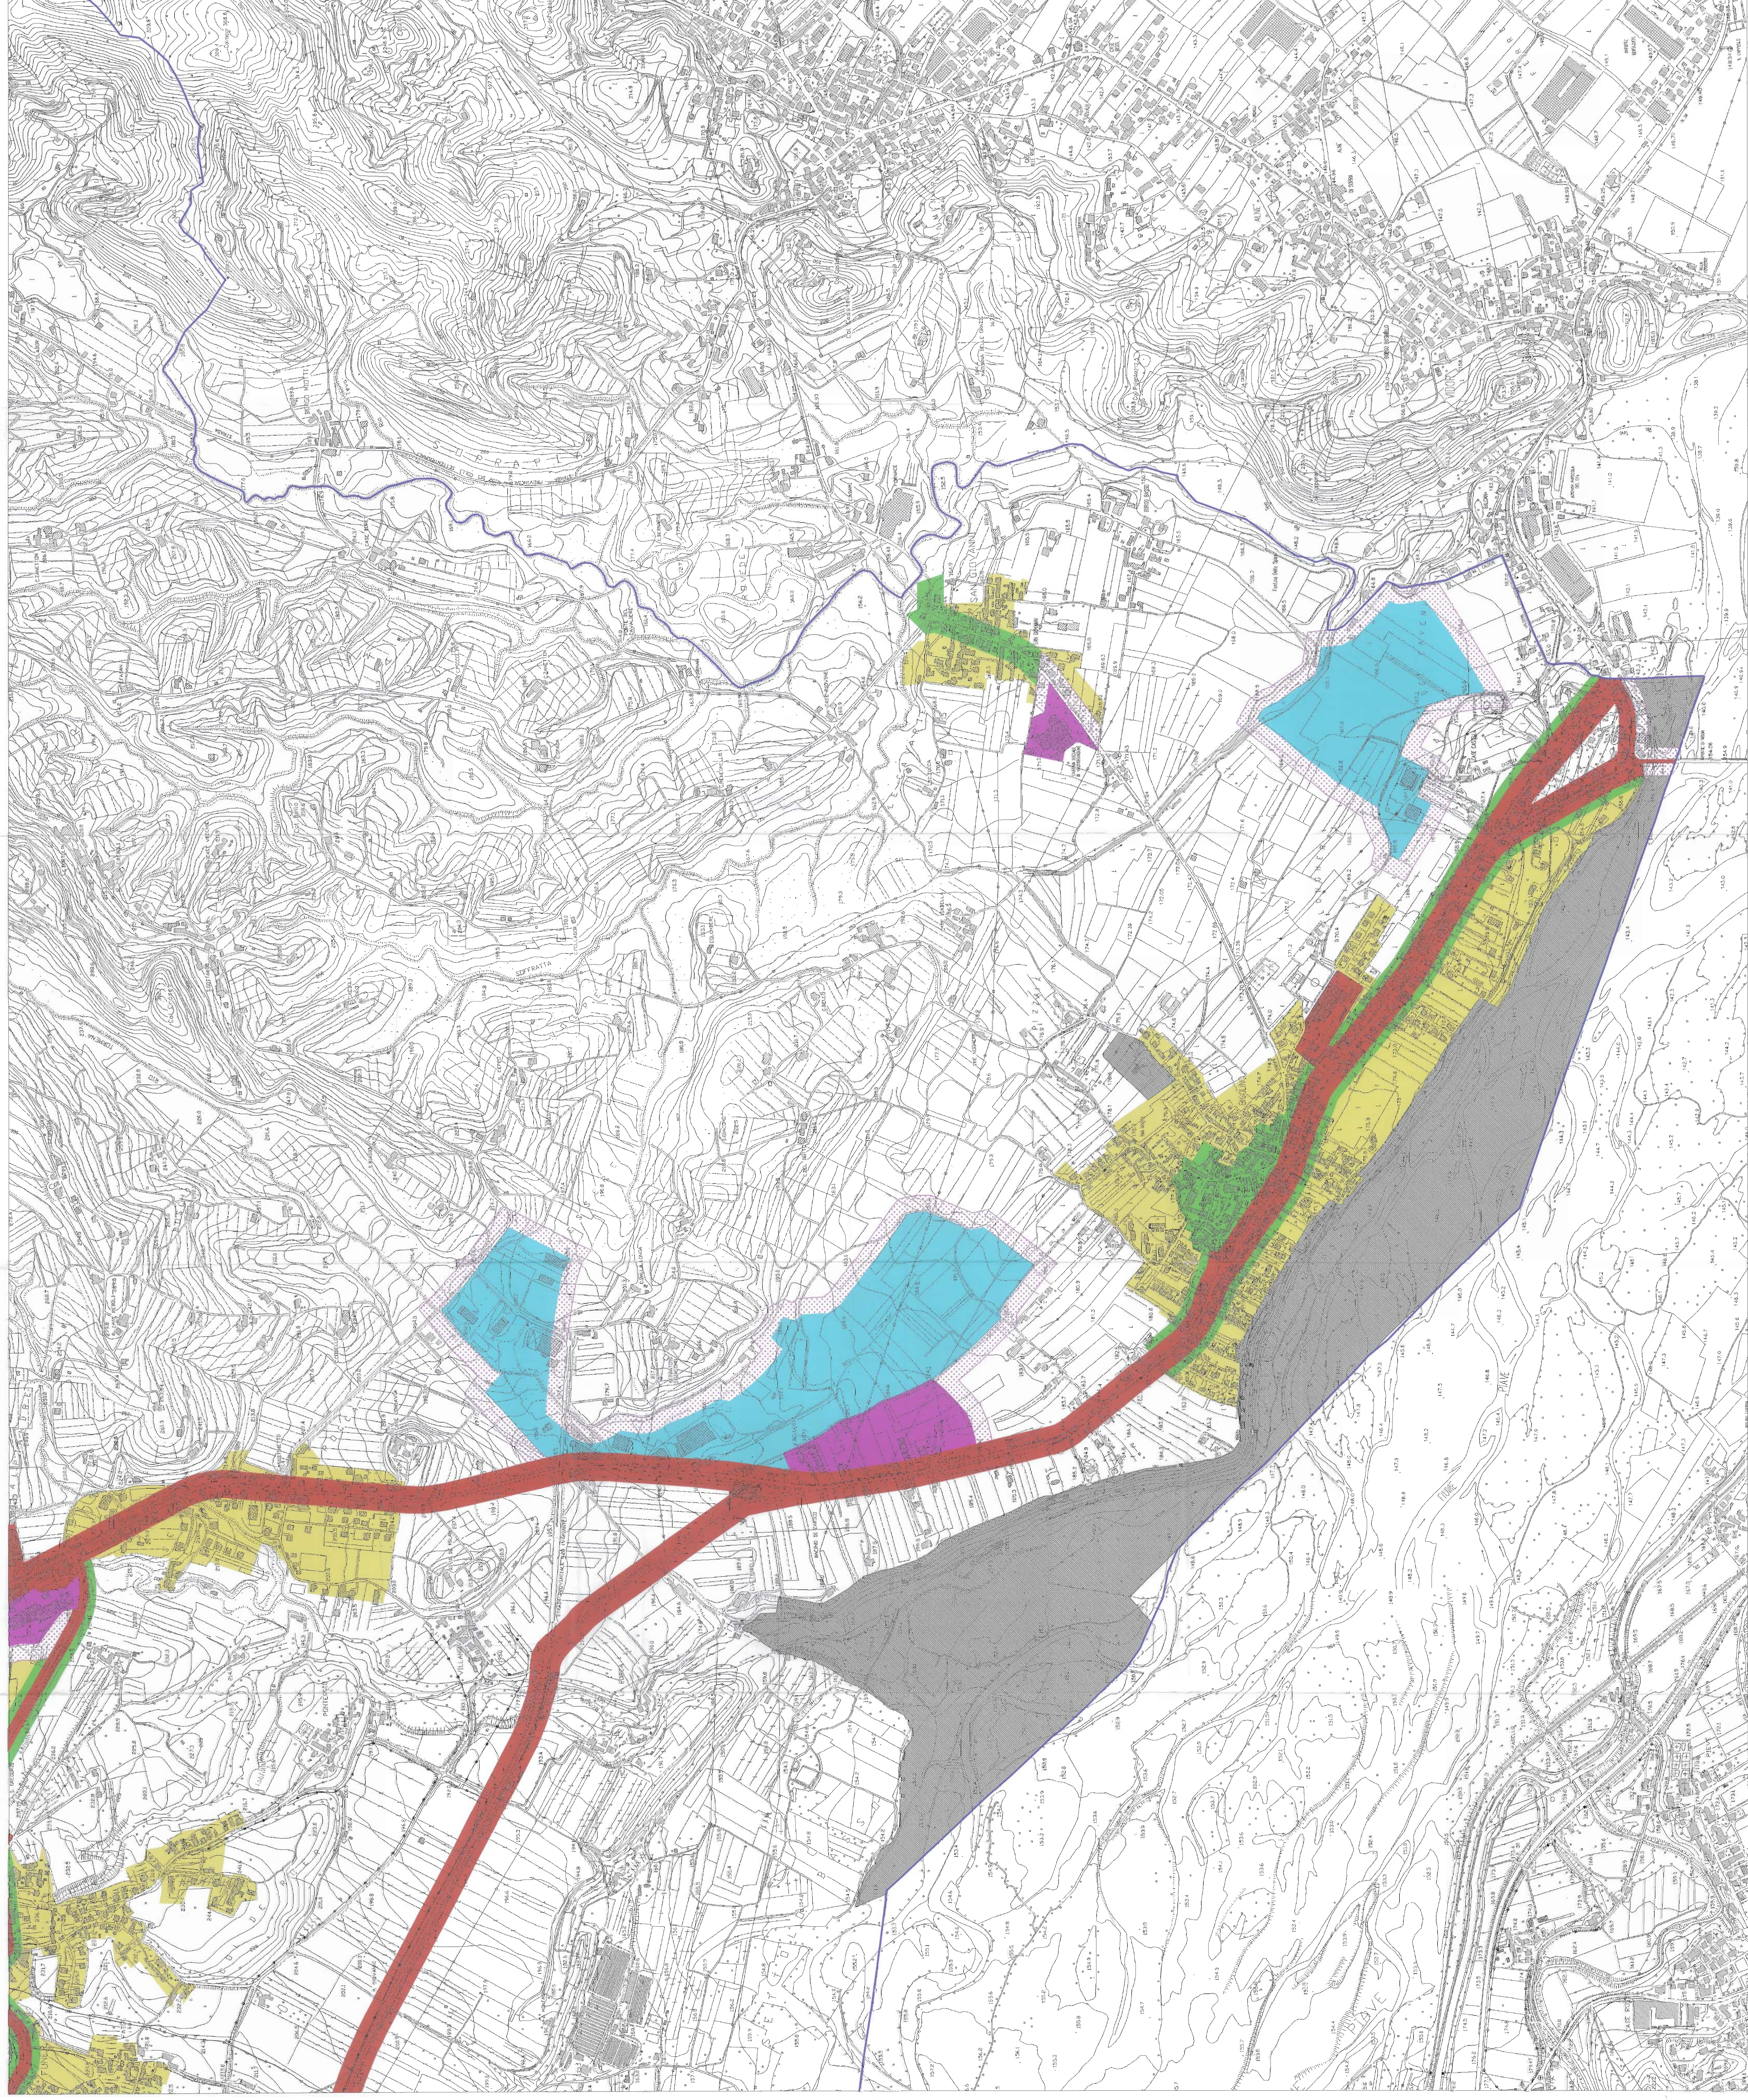
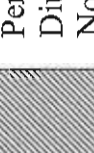
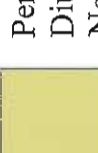


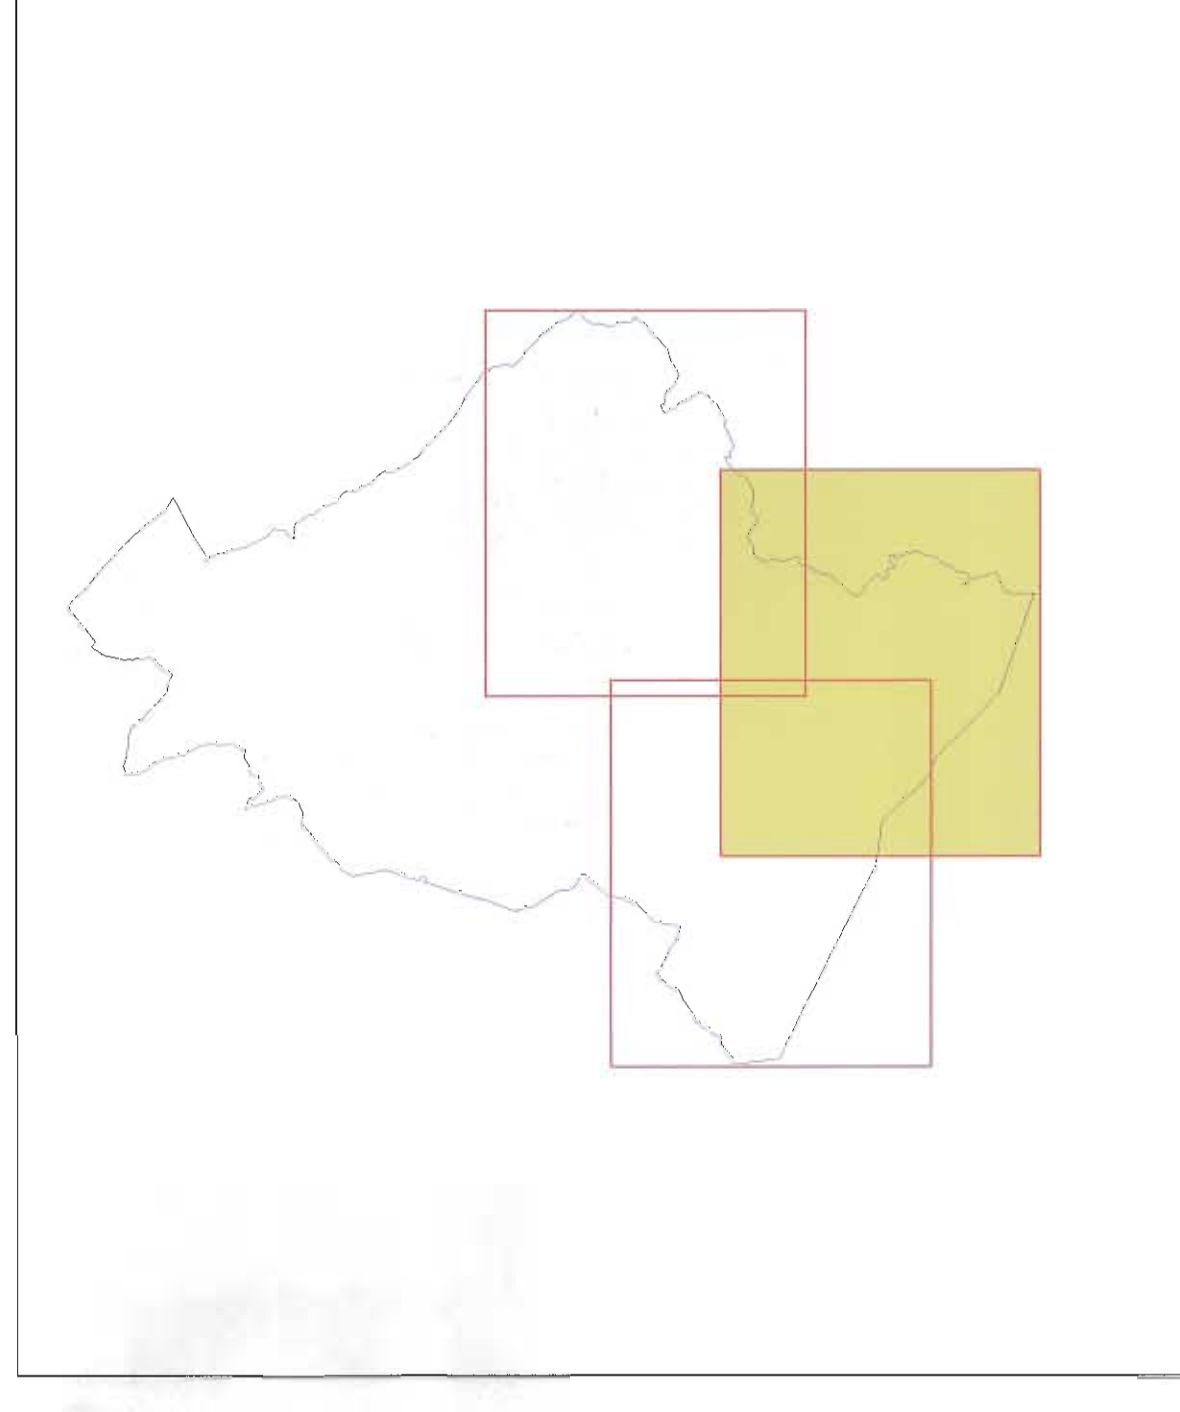

LEGENDA

	Class I: AREE PARTICOLARMENTE PROTETTE Periodo di riferimento: Danno: 50 dB (A) Notturno: 40 dB (A)
	Class II: AREE DESTINATE AD USO PREVALENTEMENTE RESIDENZIALE Periodo di riferimento: Danno: 55 dB (A) Notturno: 45 dB (A)
	Class III: AREE DI TIPO MISTO Periodo di riferimento: Danno: 60 dB (A) Notturno: 50 dB (A)
	Class IV: AREE DI INTENSA ATTIVITA' UMANA Periodo di riferimento: Danno: 65 dB (A) Notturno: 55 dB (A)
	Class V: AREE PREVALENTEMENTE INDUSTRIALI Periodo di riferimento: Danno: 70 dB (A) Notturno: 60 dB (A)
	Class VI: AREE ESCLUSIVAMENTE INDUSTRIALI Periodo di riferimento: Danno: 70 dB (A) Notturno: 70 dB (A)
AREE Art. 2 L.R. Veneto n° 21/1999 Periodo di riferimento: Danno: 60 dB (A) Notturno: 50 dB (A)	
FASCIA DI TRANSIZIONE	

FASCIA DI TRANSIZIONE

[illegible]

Regione Veneto

Provincia di Treviso

Comune di Valdobbiadene

**Piano di classificazione acustica comunale
ai sensi della Legge 447/1995**

Tav. 3 - Bigolino e San Giovanni

Revisione n. 0

Scala 1:5.000

dr. Roberto Fier
Elaborazione
Studio di consulenza ambientale
Via Roma, 9 - Sernaglia
Collaborazione
ing. Sergio Pavan

Maggio 2006