



Riqualificazione Piazza Marconi a Valdobbiadene (TV)
Analisi viabilistica finalizzata alla verifica geometrica-funzionale
delle ipotesi progettuali correlate alla proposta di modifica
della circolazione all'interno del Comune di Valdobbiadene (TV)

Data: giovedì 27.07.2017



Comune di Valdobbiadene





PREMESSA

L'analisi viabilistica riguarda la valutazione delle ricadute in termini viabilistici di alcune soluzioni viabilistiche nell'ambito del progetto promosso dall'Amministrazione Comunale di riqualificazione del centro di Valdobbiadene (TV).

L'intervento riguarda in particolare l'ambito compreso tra Viale Garibaldi, Viale Mazzini, Via Piva, Via Roma e Piazza Marconi nel Comune di Valdobbiadene (TV).

1. PREMESSA

2. STATO DI FATTO

3. DOMANDA DI TRASPORTO ATTUALE

4. IPOTESI DI PROGETTO

Con lo scopo di perseguire gli auspici manifestati, l'intervento prevede pertanto:

- la modifica dei sensi unici e dei sensi di circolazione;
- la riqualificazione delle intersezioni stradali che ricadono nell'area di intervento;
- la valorizzazione del centro storico anche tramite il miglioramento e la razionalizzazione dell'offerta della sosta.






Il centro di Valdobbiadene presenta attualmente tutte strade a doppio senso di circolazione


1. PREMESSA

2. STATO DI FATTO

**3. DOMANDA DI
TRASPORTO ATTUALE**

4. IPOTESI DI PROGETTO

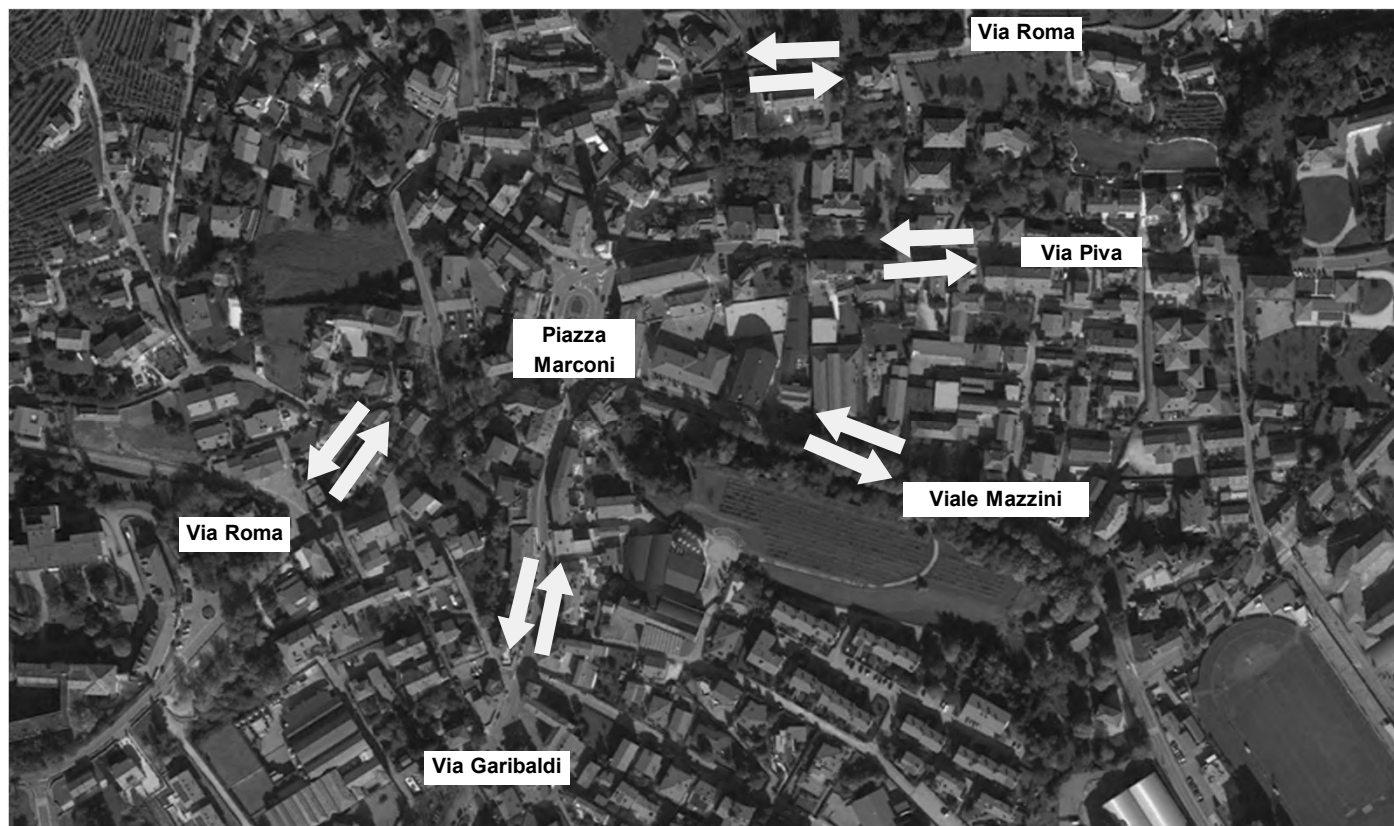

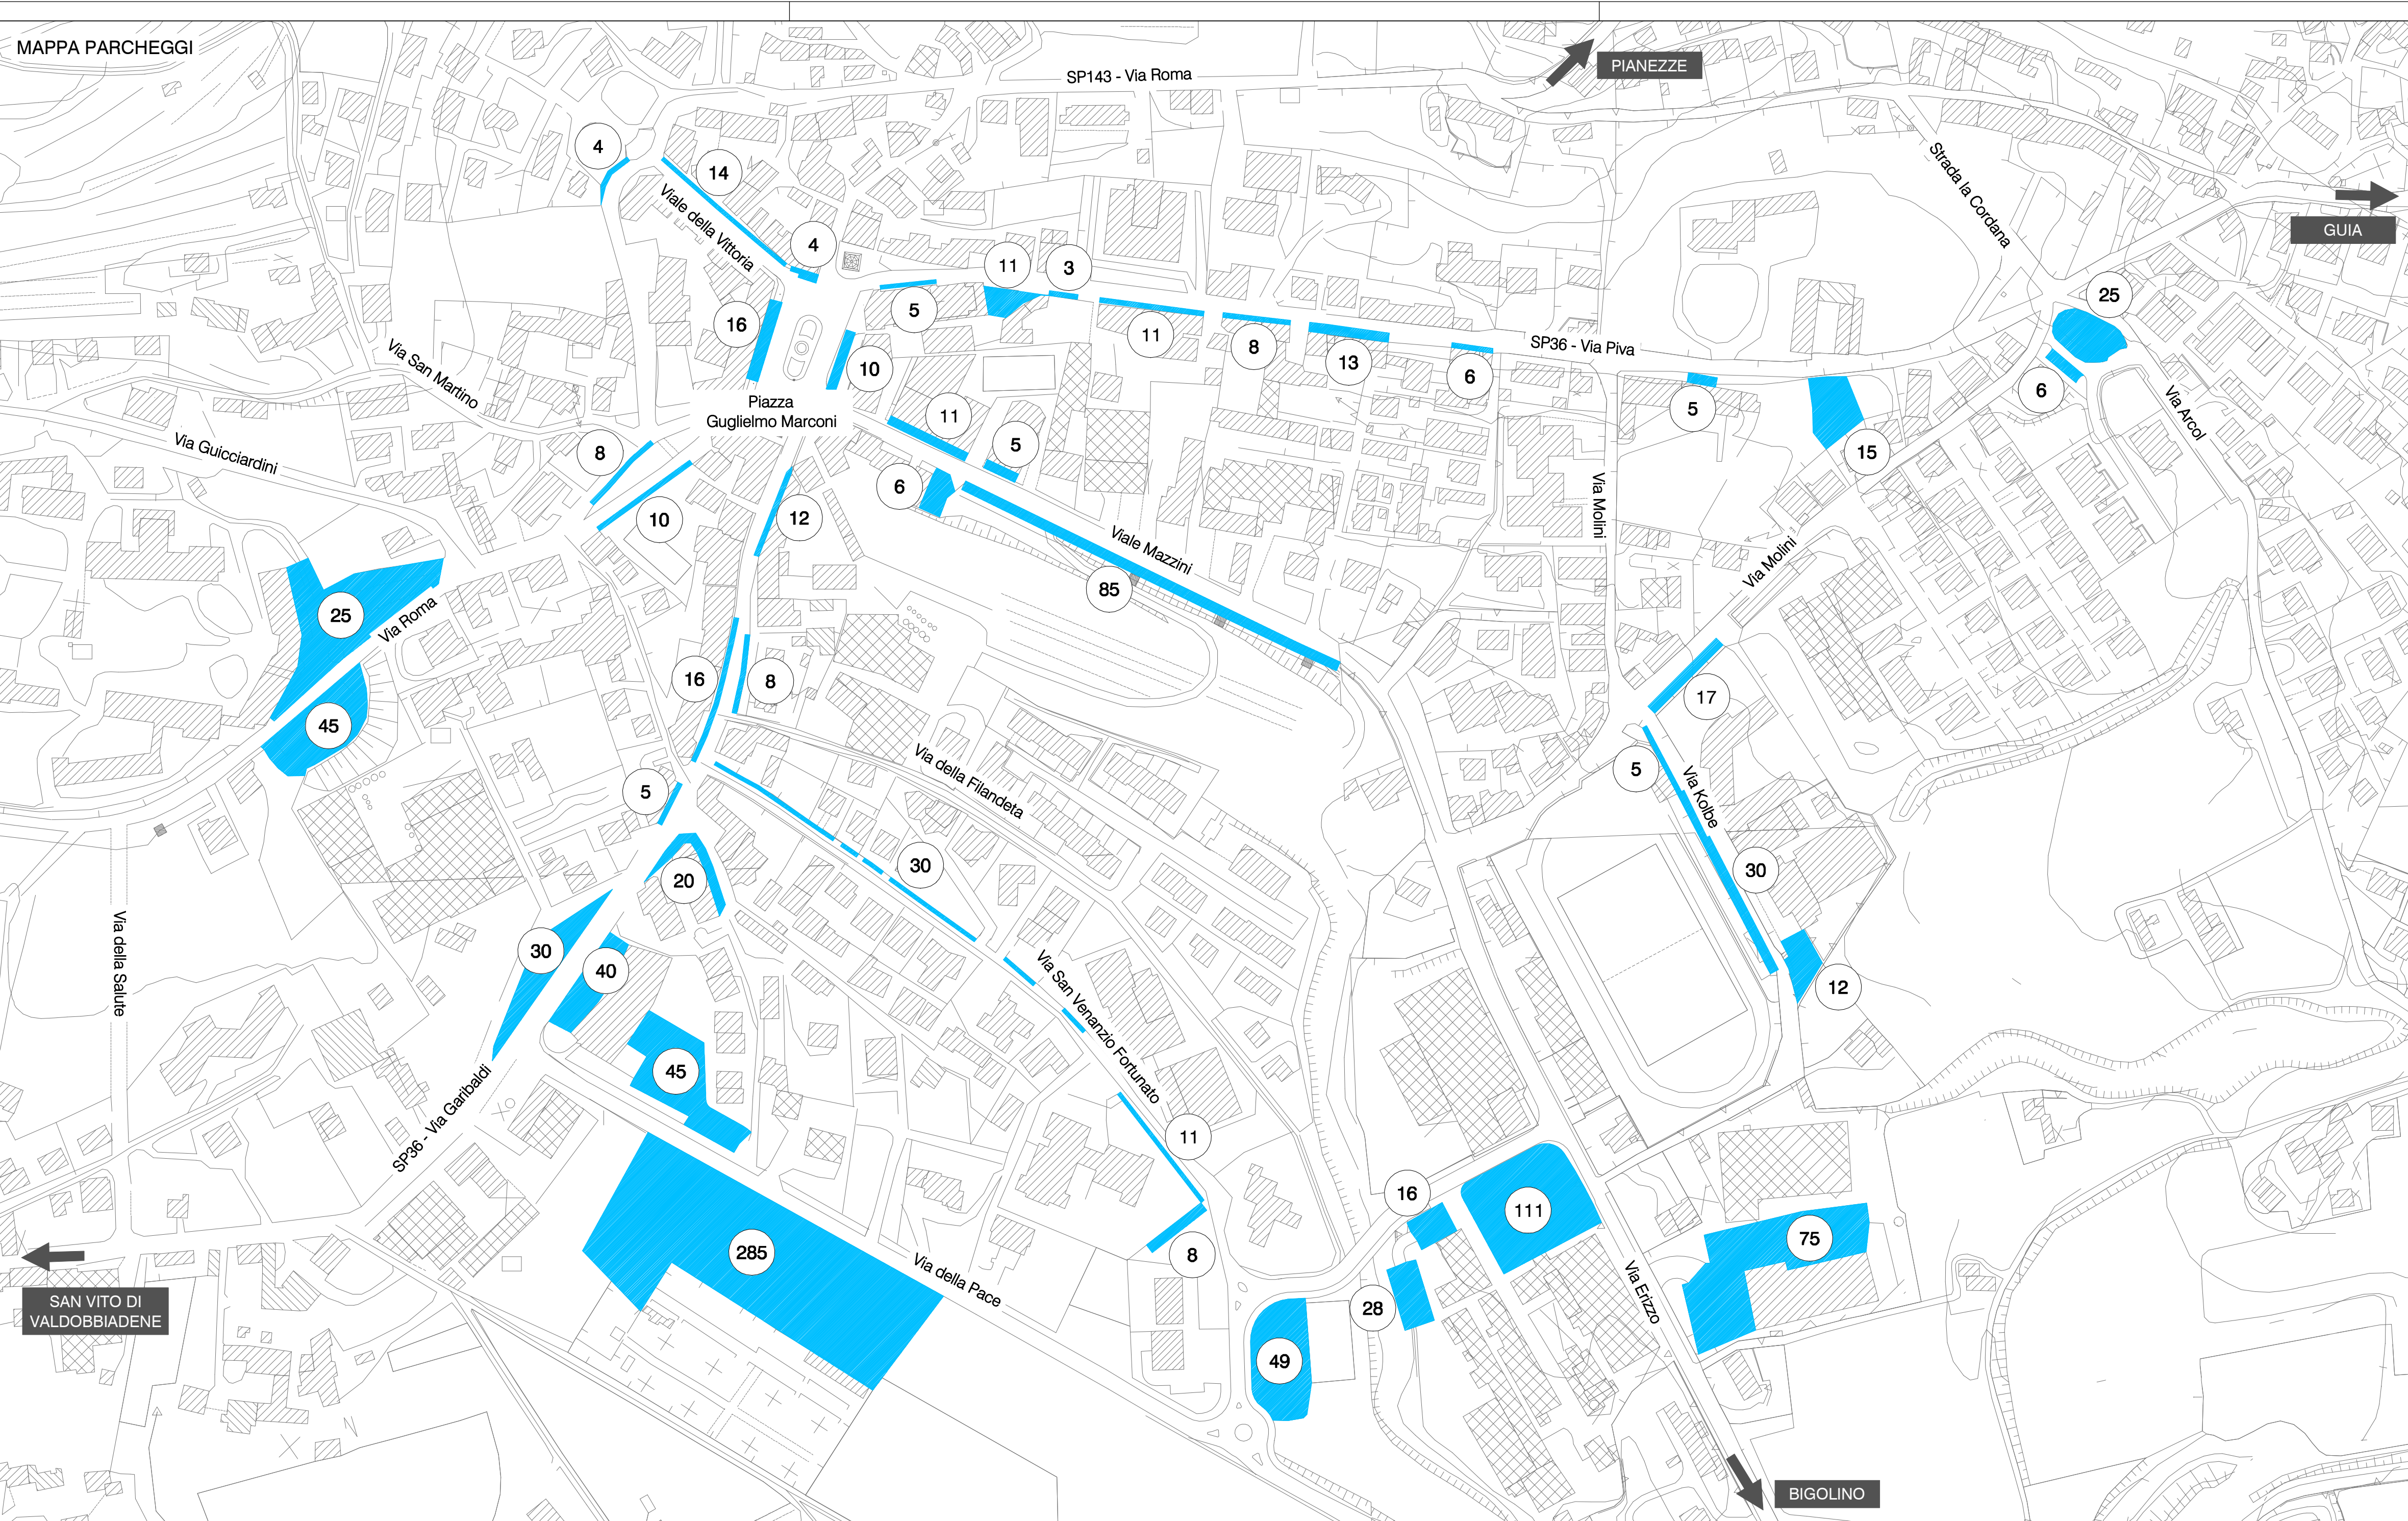

LEGENDA

- Direzioni principali
- Aree parcheggio
- Numero indicativo posti auto
- Linee autobus



SCALA GRAFICA 1:2.000

0 m 20 40 60 80 100 m



COMUNE DI VALDOBBIADENE



RIQUALIFICAZIONE PIAZZA MARCONI



studio associato
ingegneria dei trasporti

Piazza della Seregnina 20
31033 Casafranco Veneto (TV)
tel/fax +39 0423 720293
P.IVA e C.F. 04418810265

www.studiologit.it
info@studiologit.it

titolo elaborato:

PARCHEGGI E
TRASPORTO PUBBLICO LOCALE

progettisti:

ing. Renato Crosato
ing. Omar Luisson

collaboratori:

ing. Paolo Manzoni
ing. Simone Romanello
ing. Gabriele Giacometti

numero elaborato:

3

scala:

1:2.000

data:

Luglio 2017

codice commessa:

CVAPS17_071

revisione

data

0

27.07.2017

1

-

descrizione

prima emissione

IL PRESENTE DOCUMENTO NON POTRA' ESSERE COPIATO, RIPRODOTTO O ALTAMENTE PUBBLICATO, IN TUTTO O IN PARTE, SENZA UTILIZZO NON AUTORIZZATO SOTTO PENSA DI SANZIONE A NORMA DI LEGGE.
THIS DOCUMENT MAY NOT BE COPIED, REPRODUCED OR PUBLISHED, EITHER IN PART OR IN ITS ENTIRETY, UNAUTHORIZED USE WILL BE PROSECUTED BY LAW.

PERCORSO MEZZI PUBBLICI 1

Linea 110 Treviso - Montebelluna - Valdobbiadene: n. 19 corse al giorno;

Linea 130 Possagno - Cavaso - Pederobba - Covolo - Valdobbiadene: n. 2 corse al giorno;

Linea 132 Valdobbiadene - Col San Martino - Conegliano: n. 11 corse al giorno;

Totale corse giornaliere: 32.

PERCORSO MEZZI PUBBLICI 2

Linea 121 Vittorio Veneto - Cison di Valmarino - Follina - Miane - Valdobbiadene: n. 9 corse al giorno;

Linea 169 Scolastici su Conegliano: n. 1 corsa al giorno;

Totale corse giornaliere: 10.

PERCORSO MEZZI PUBBLICI 3

Linea 122 Montebelluna - Segustino - Valdobbiadene: n. 5 corse al giorno;

Linea 126 Valdobbiadene - Quero - Vas - Feltre: n. 10 corse al giorno;

Totale corse giornaliere: 15.



DOMANDA DI TRASPORTO ATTUALE

Al fine di monitorare le principali caratteristiche del traffico - tipologie veicolari e flussi veicolari orari -, sono stati effettuati, dei rilievi automatici lungo la viabilità di interesse. I rilievi, eseguiti mediante strumentazione radar, hanno permesso un monitoraggio continuativo nel mese di giugno 2017.

1. PREMESSA

2. STATO DI FATTO

3. DOMANDA DI TRASPORTO ATTUALE



4. IPOTESI DI PROGETTO

Si è deciso di eseguire i rilievi nel periodo scolastico affinché i dati di traffico fossero più attendibili.

Le giornate di rilievo sono state pertanto:

- giovedì 08 giugno 2017;
- venerdì 09 giugno 2017;
- sabato 10 giugno 2017;
- domenica 11 giugno 2017;



DOMANDA DI TRASPORTO ATTUALE


Di seguito si riportano le sezioni dei rilievi automatici e successivamente i principali risultati.

1. PREMESSA


2. STATO DI FATTO


3. DOMANDA DI
TRASPORTO ATTUALE

4. IPOTESI DI PROGETTO

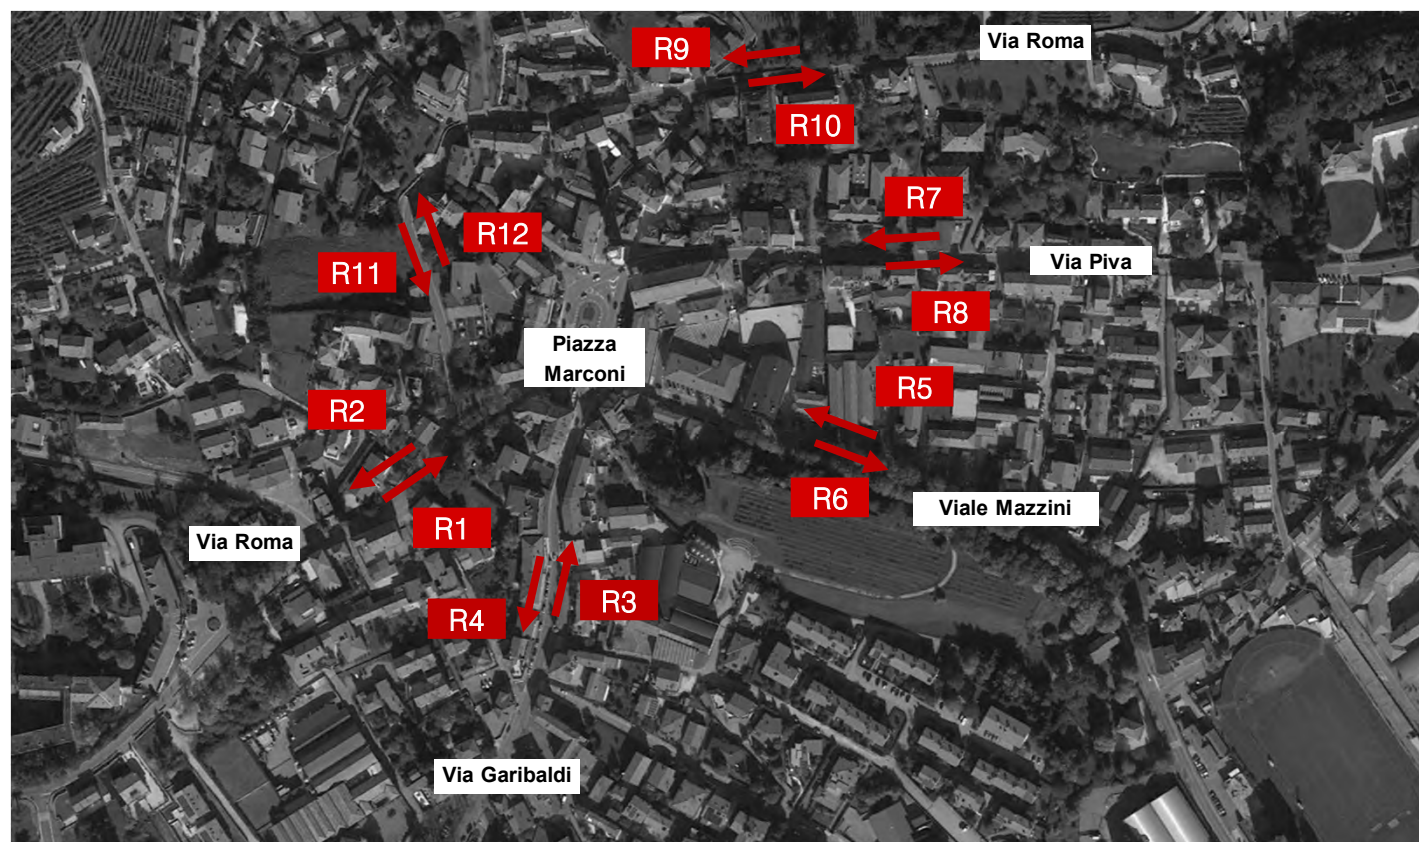

LEGENDA

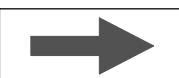-  Direzioni principali
-  Aste viarie principali
- 

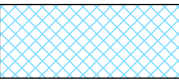Rilievi 08 giugno - 11 giugno 2017
Ora di punta: 7.30 - 8.30
-  Giorno di punta



SCALA GRAFICA 1:1.000

0 m 10 20 30 40 50 m



COMUNE DI VALDOBBIADENE



RIQUALIFICAZIONE PIAZZA MARCONI

 studio associato ingegneria dei trasporti	titolo elaborato:	numero elaborato:
	FLUSSI DI TRAFFICO ATTUALI	2
	progettisti:	scala:
	ing. Renato Crosato ing. Omar Luisson	1:1.000
www.studiologit.it info@studiologit.it	collaboratori:	data:
	ing. Paolo Manzì ing. Simone Romanello ing. Gabriele Giacometti	Luglio 2017
		codice commessa:
		CVAPS17_071

revisione	data	descrizione
0	27.07.2017	prima emissione
1	-	

IL PRESENTE DOCUMENTO NON POTRÀ ESSERE COPIATO, RIPRODOTTO O ALTAMENTE PUBBLICATO, IN TUTTO O IN PARTE, SENZA UTILIZZO NON AUTORIZZATO SOTTO PENSA DI SAN PERSUASIONE A NORMA DI LEGGE.
THIS DOCUMENT MAY NOT BE COPIED, REPRODUCED OR PUBLISHED, EITHER IN PART OR IN ITS ENTIRETY, UNAUTHORIZED USE WILL BE PROSECUTED BY LAW.





DOMANDA DI TRASPORTO ATTUALE

La rivisitazione dei sensi di marcia dovrebbe essere accompagnata anche da una revisione di alcune intersezioni al cordone.


1. PREMESSA

2. STATO DI FATTO

3. DOMANDA DI
TRASPORTO ATTUALE

4. IPOTESI DI PROGETTO



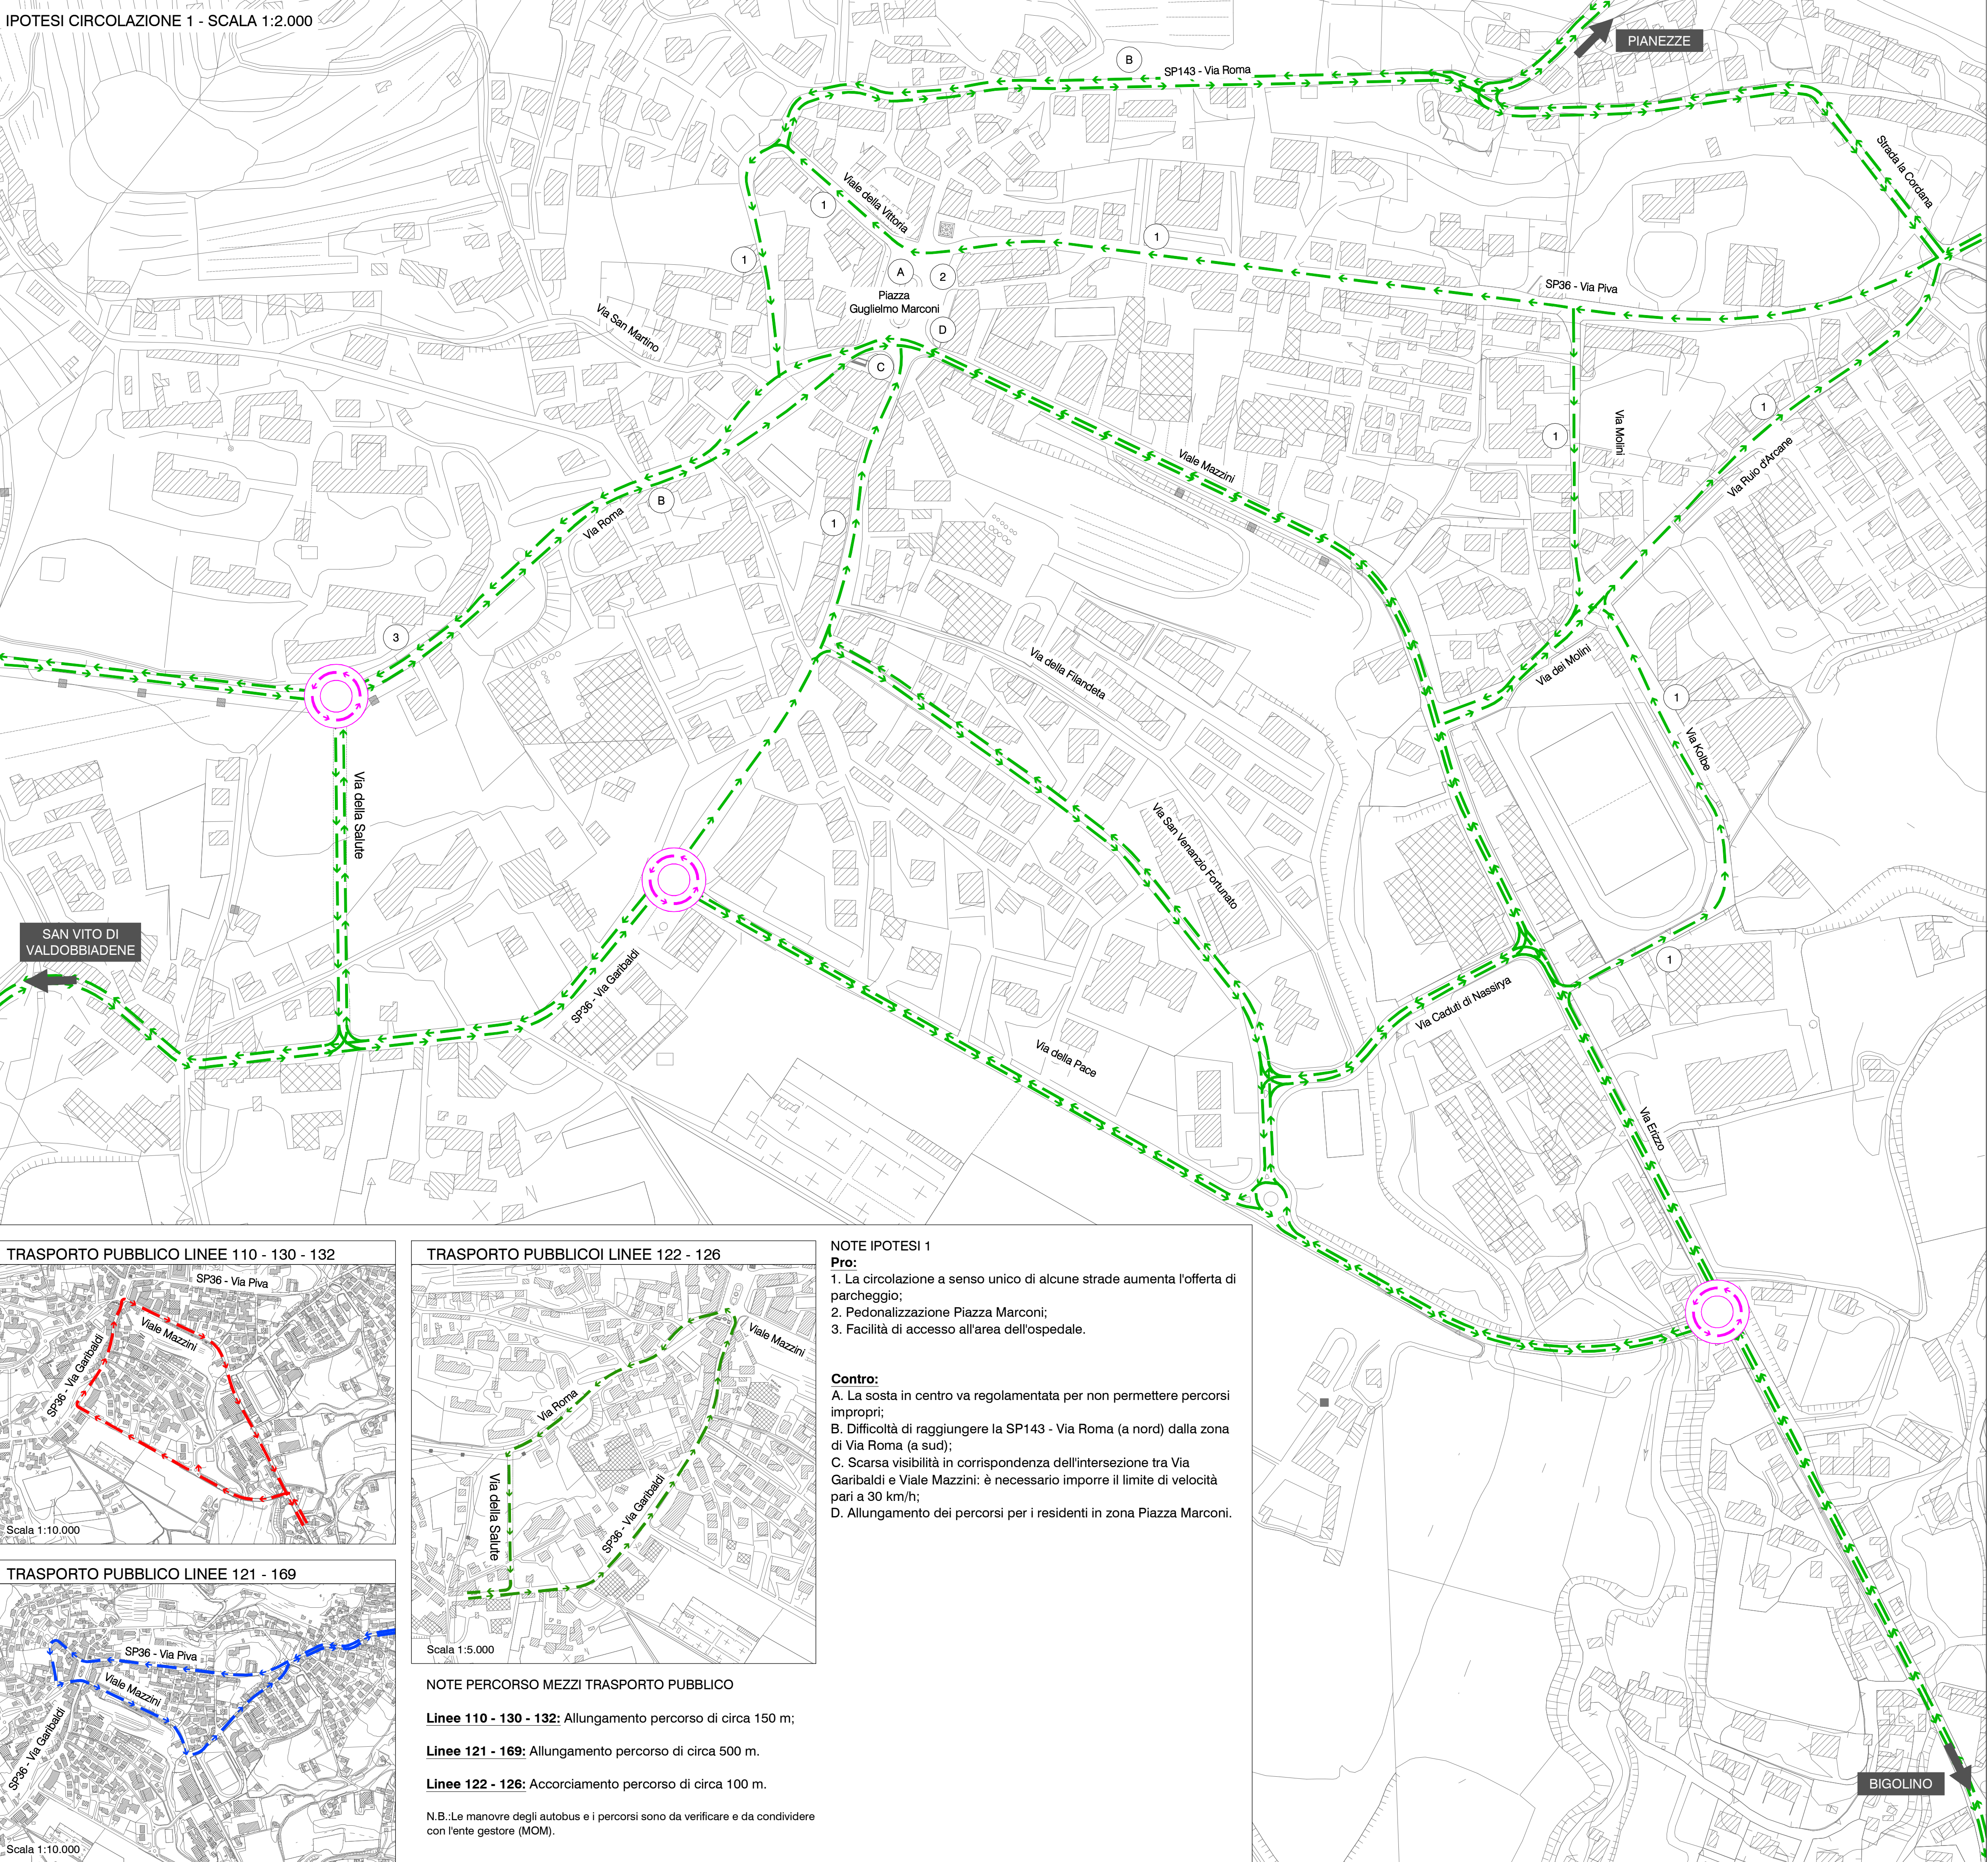

LEGENDA




- Direzioni principali
- Sensi di circolazione
- Riqualificazione intersezione esistente con rotatoria

SCALA GRAFICA 1:10.000
0 m 100 200 300 400 500 m

SCALA GRAFICA 1:5.000
0 m 50 100 150 200 250 m

SCALA GRAFICA 1:2.000
0 m 20 40 60 80 100 m

SCALA GRAFICA 1:500
0 m 5 10 15 20 25 m

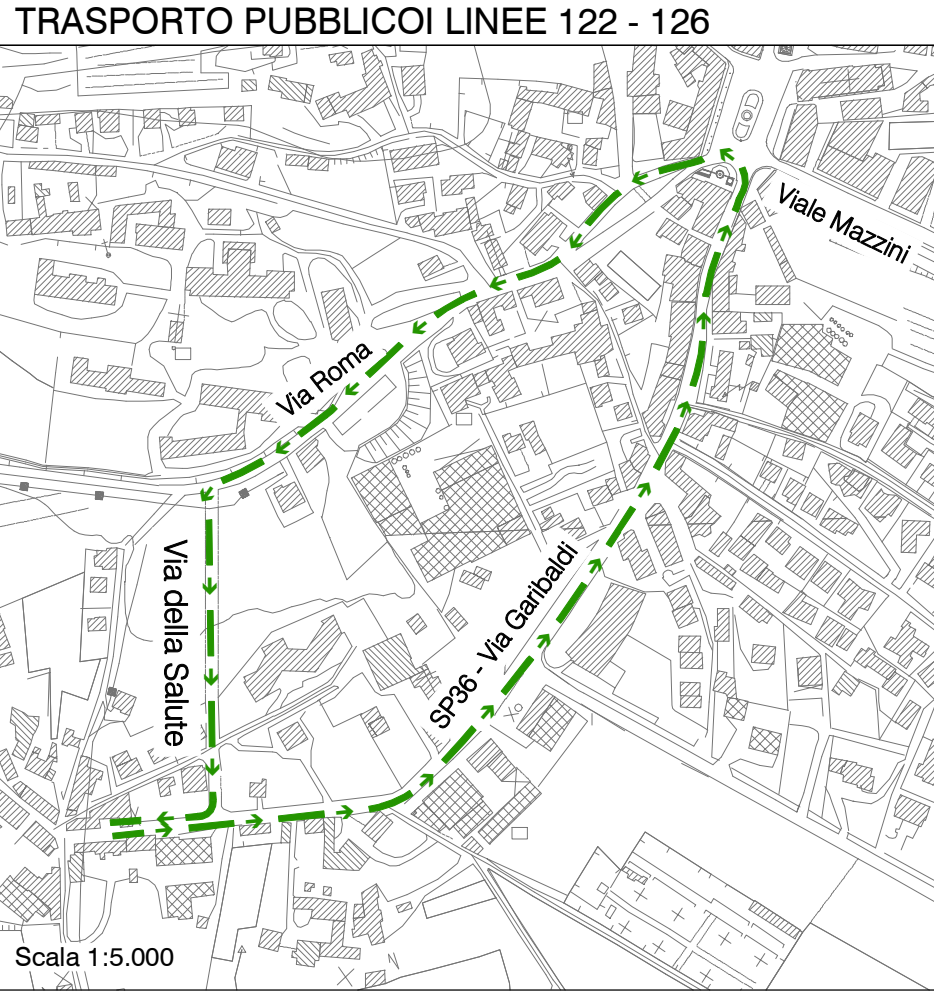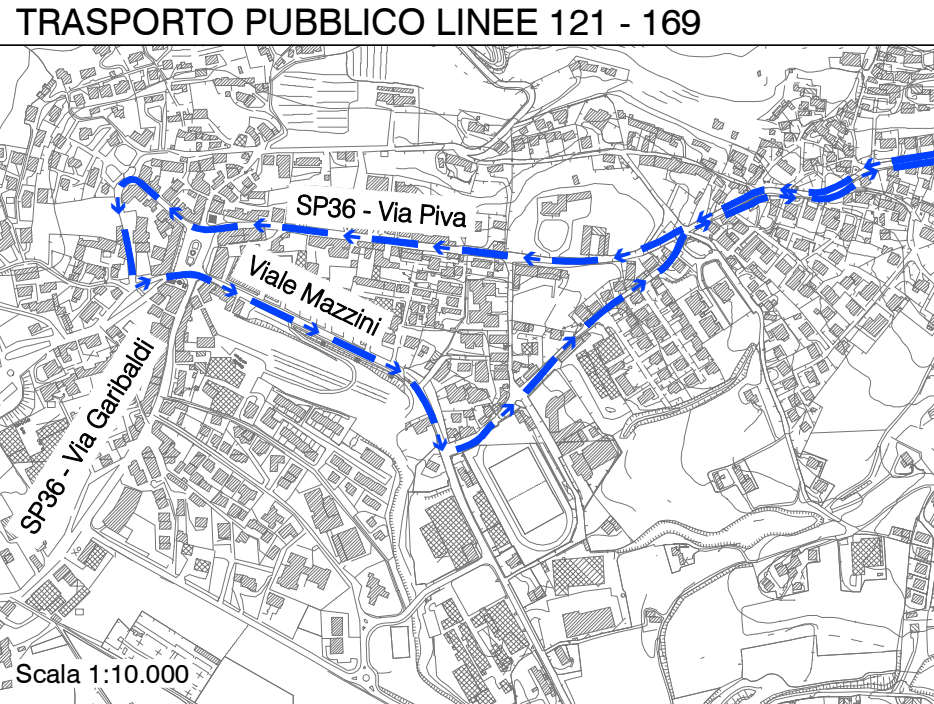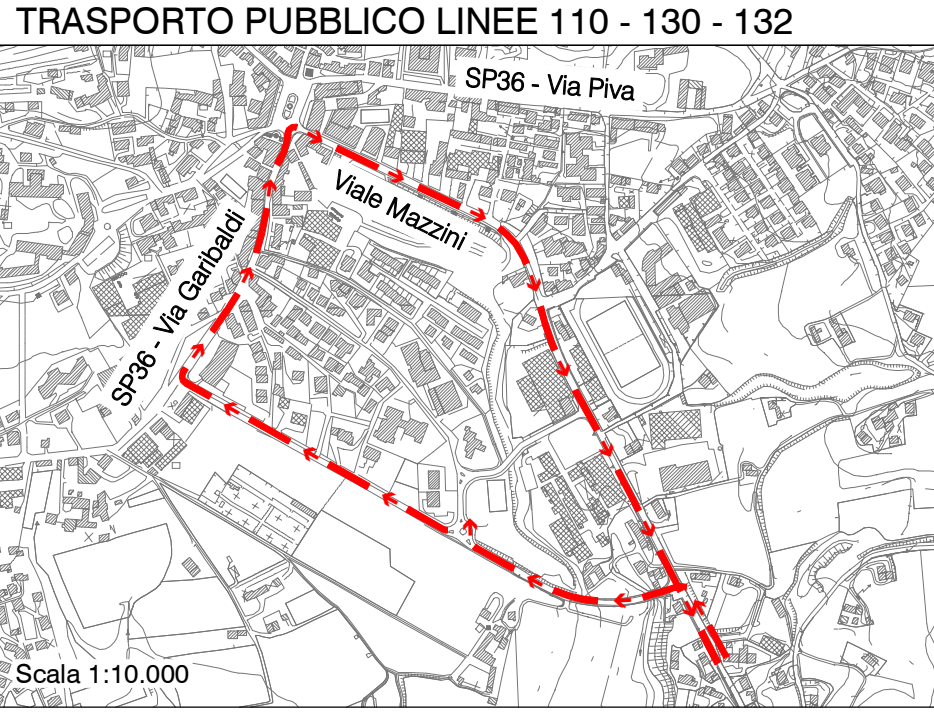

- NOTE IPOTESI 1
- Pro:**
- 1. La circolazione a senso unico di alcune strade aumenta l'offerta di parcheggio;
 - 2. Pedonalizzazione Piazza Marconi;
 - 3. Facilità di accesso all'area dell'ospedale.
- Contro:**
- A. La sosta in centro va regolamentata per non permettere percorsi impropri;
 - B. Difficoltà di raggiungere la SP143 - Via Roma (a nord) dalla zona di Via Roma (a sud);
 - C. Scarsa visibilità in corrispondenza dell'intersezione tra Via Garibaldi e Viale Mazzini: è necessario imporre il limite di velocità pari a 30 km/h;
 - D. Allungamento dei percorsi per i residenti in zona Piazza Marconi.

- NOTE PERCORSO MEZZI TRASPORTO PUBBLICO
- Linee 110 - 130 - 132:** Allungamento percorso di circa 150 m;
- Linee 121 - 169:** Allungamento percorso di circa 500 m.
- Linee 122 - 126:** Accorciamento percorso di circa 100 m.

N.B.:Le manovre degli autobus e i percorsi sono da verificare e da condividere con l'ente gestore (MOM).

COMUNE DI VALDOBBIADENE

RIQUALIFICAZIONE PIAZZA MARCONI

Logit
engineering

studio associato
ingegneria dei trasporti

Piazza della Serenissima 20
31033 Casafranco Veneto (TV)
tel/fax +39 0423 720293
P.IVA e C.F. 04418810265

www.studiologit.it
info@studiologit.it

titolo elaborato:

IPOTESI CIRCOLAZIONE 1

numero elaborato:

4

scala:

varie

progettisti:

ing. Renato Crosato
ing. Omar Luisson

collaboratori:

ing. Paolo Manzoni
ing. Simone Romanello
ing. Gabriele Giacometti

data:

Luglio 2017


codice commessa:

CVAPS17_071


revisione	data	descrizione
0	27.07.2017	prima emissione
1	-	-

IL PRESENTE DOCUMENTO NON POTRA' ESSERE COPIATO, RIPRODOTTO O ALTAMENTE PUBBLICATO, IN TUTTO O IN PARTE, SENZA AUTORIZZAZIONE SCRITTA PRECEDUTA A NORMA DI LEGGE. THIS DOCUMENT MAY NOT BE COPIED, REPRODUCED OR PUBLISHED, EITHER IN PART OR IN ITS ENTIRETY, WITHOUT WRITTEN PERMISSION OF THE AUTHOR.

IPOTESI CIRCOLAZIONE GIORNO MERCATO
SCALA 1:2.000

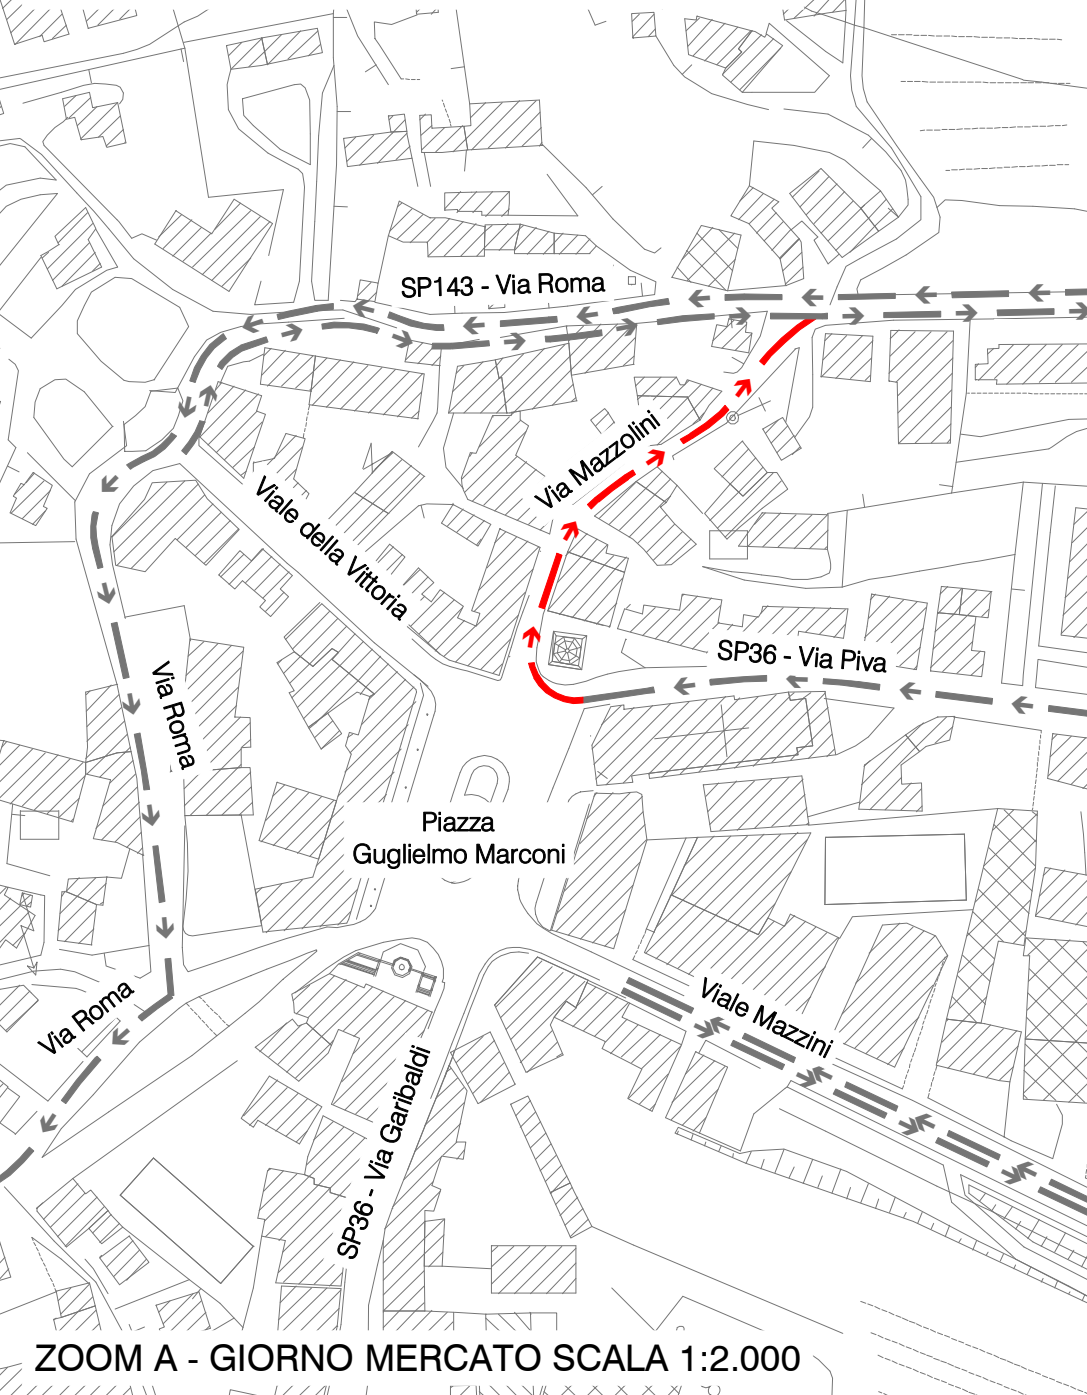


IPOTESI CIRCOLAZIONE 3 - SCALA 1:2.000

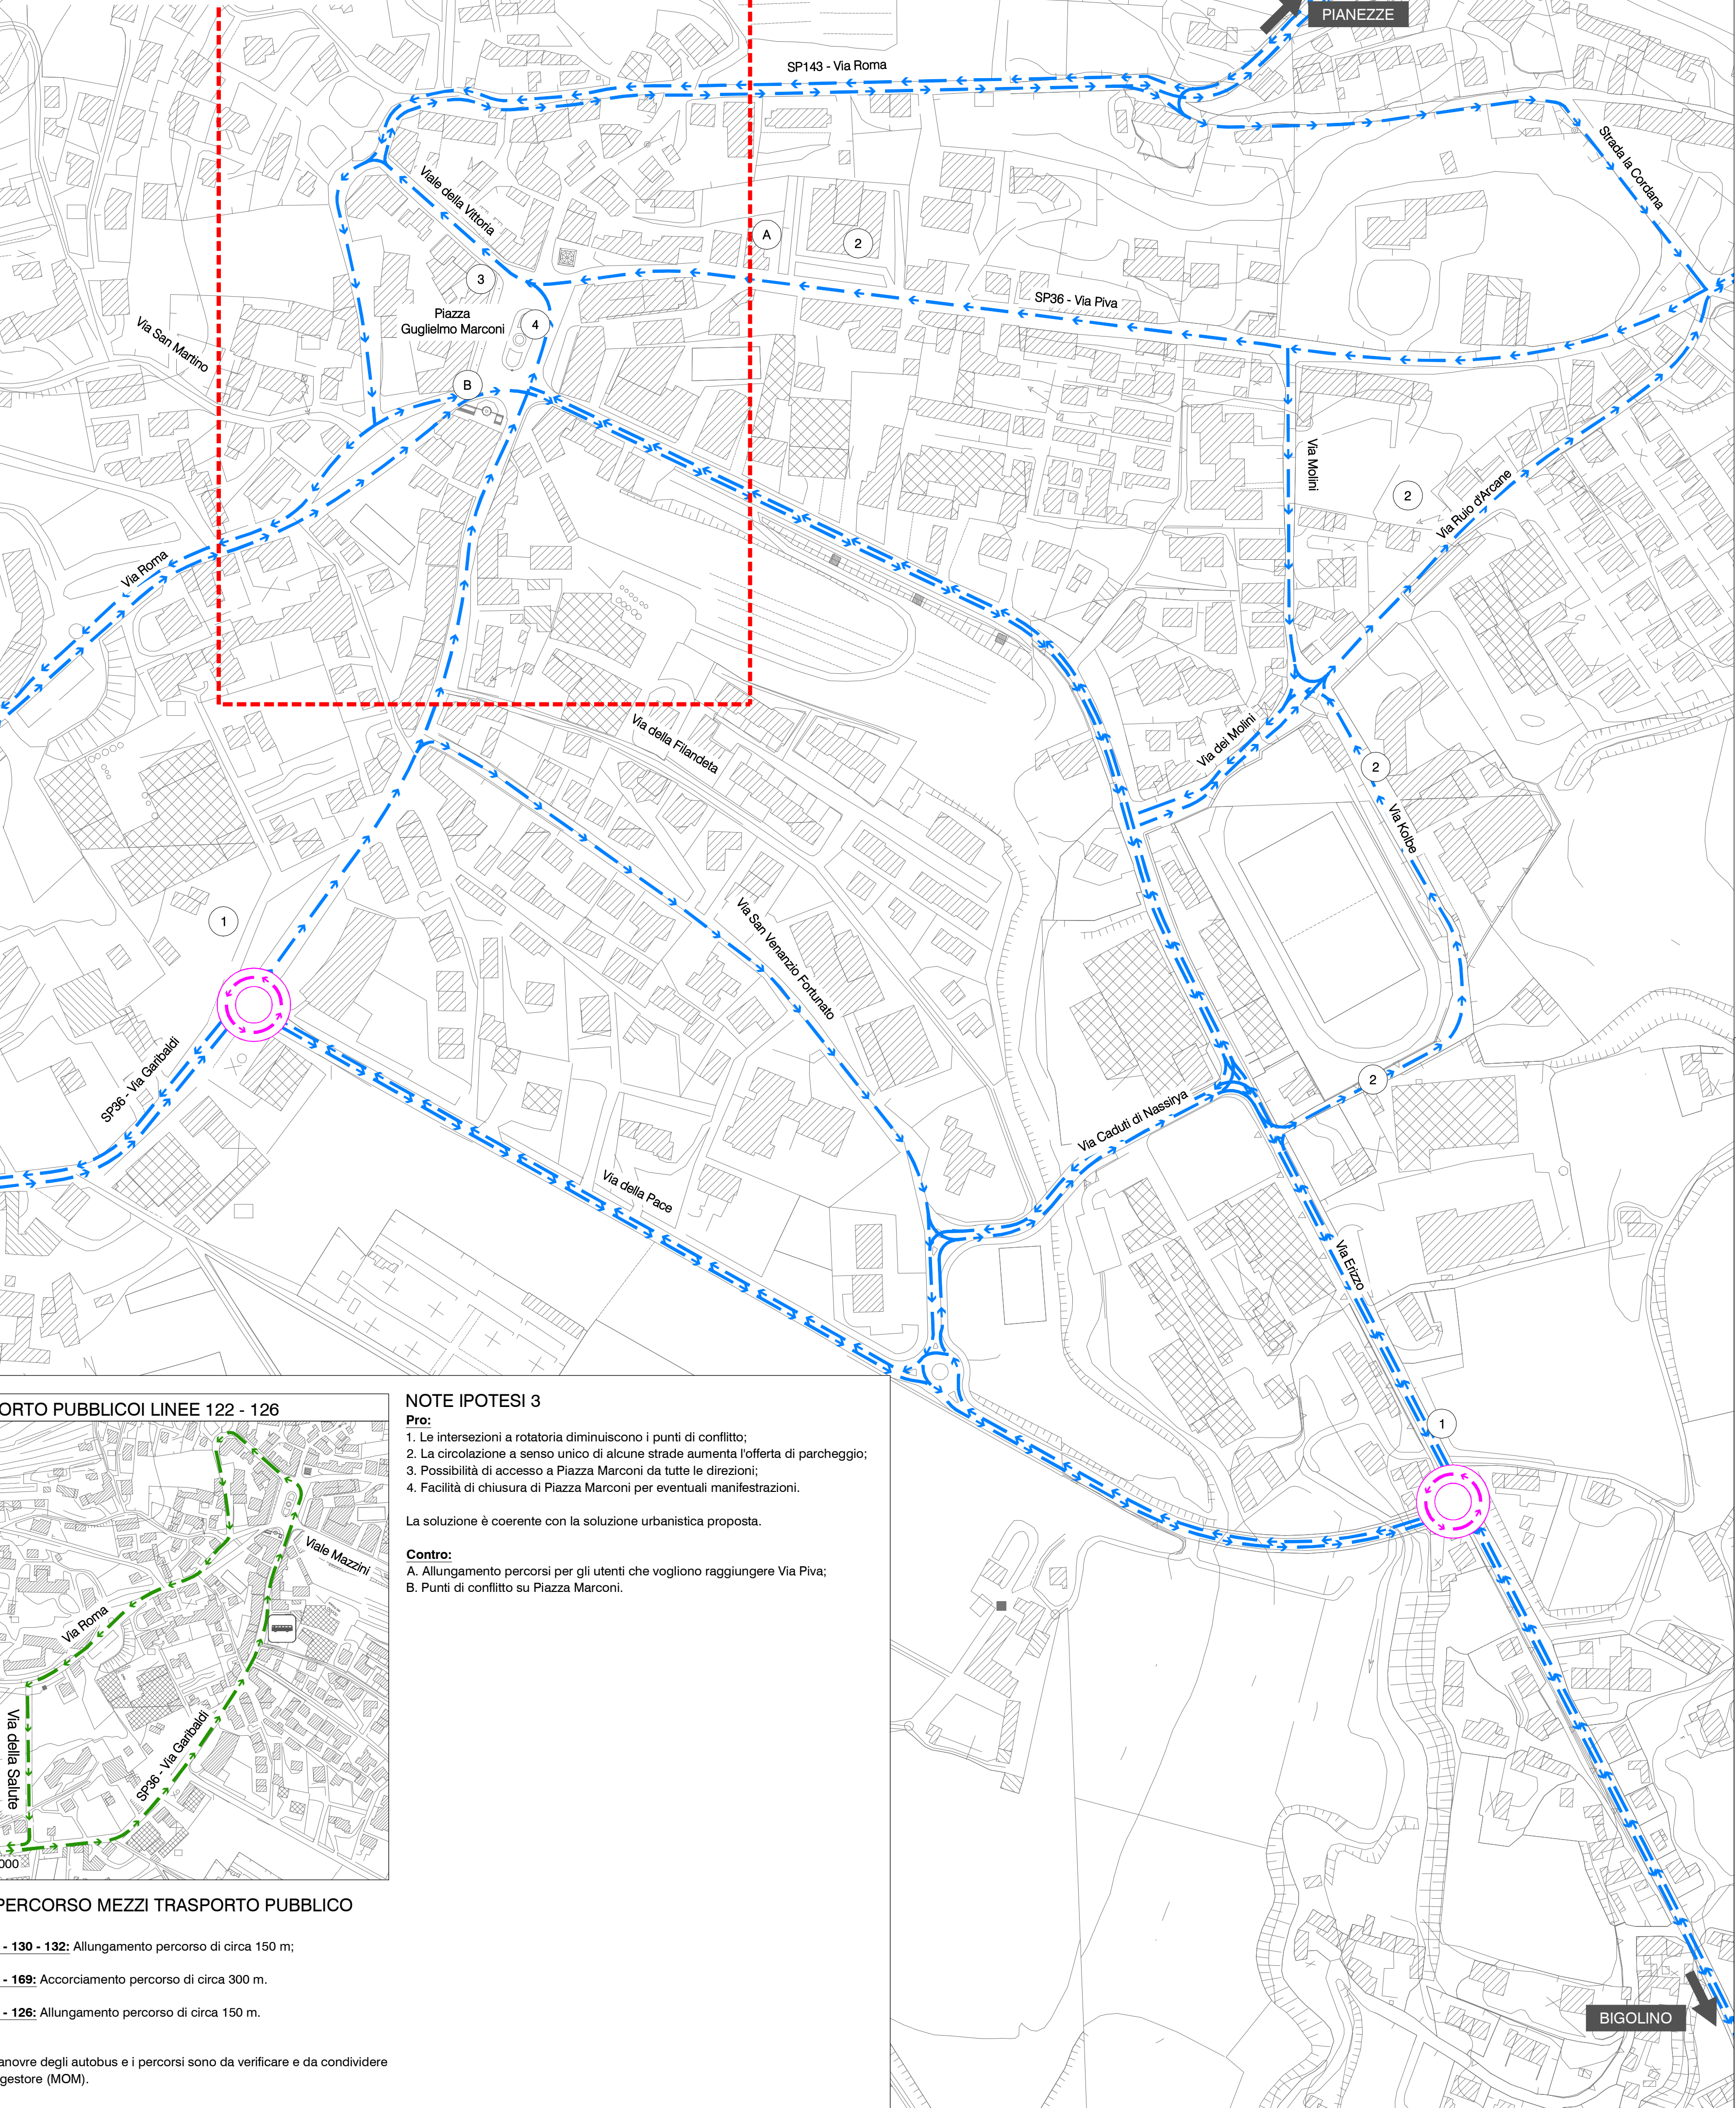

LEGENDA

- Direzioni principali
- Sensi di circolazione
- Sensi di circolazione secondo ipotesi 2 nel giorno di mercato
- Sensi di circolazione nuovi nel giorno di mercato
- Riqualificazione intersezione esistente con rotatoria

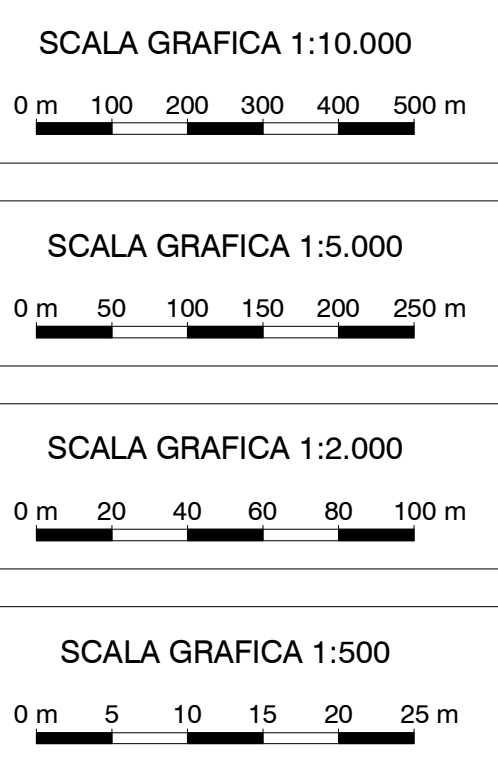

COMUNE DI VALDOBBIADENE




RIQUALIFICAZIONE PIAZZA MARCONI

 studio associato ingegneria dei trasporti	titolo elaborato:	numero elaborato:
	IPOTESI CIRCOLAZIONE 3	6
progettisti: ing. Renato Crosato ing. Omar Luisson	scala:	varie
	data:	Luglio 2017
collaboratori: ing. Paolo Manzoni ing. Simone Romanello ing. Gabriele Giacomelli	codice commessa:	CVAPS17_071


revisione	data	descrizione
0	27.07.2017	prima emissione
1	-	

IL PRESENTE DOCUMENTO NON POTRA' ESSERE COPIATO, RIPRODOTTO O ALTAMENTE PUBBLICATO, IN TUTTO O IN PARTE, SENZA AUTORIZZAZIONE DELLA PROGETTISTA A NORMA DI LEGGE.
THIS DOCUMENT MAY NOT BE COPIED, REPRODUCED OR PUBLISHED, EITHER IN PART OR IN ITS ENTIRETY, WITHOUT THE WRITTEN PERMISSION OF THE PROJECTOR.


TRASPORTO PUBBLICO LINEE 110 - 130 - 132

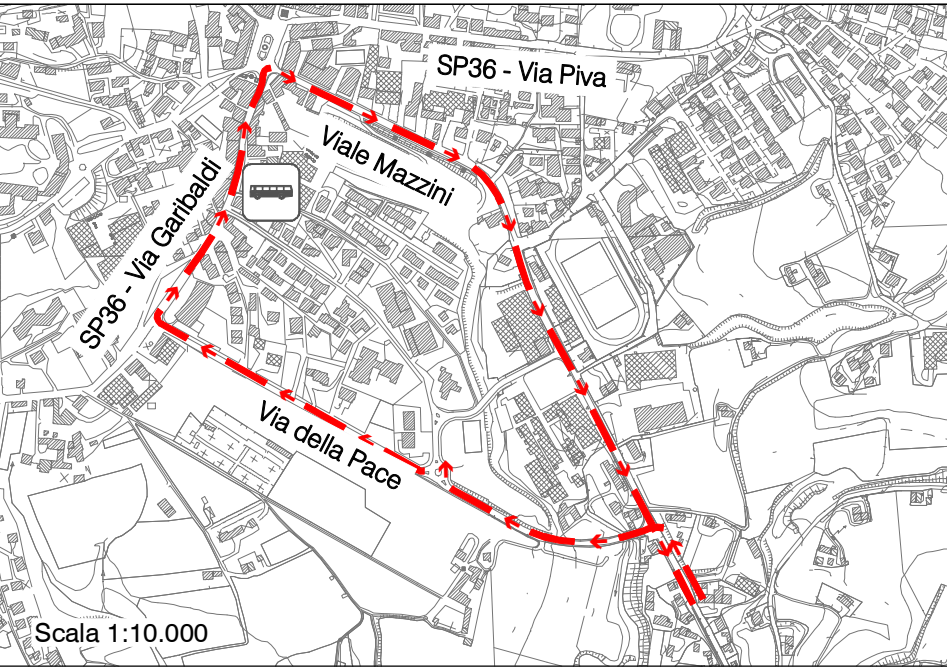

TRASPORTO PUBBLICO LINEE 121 - 169

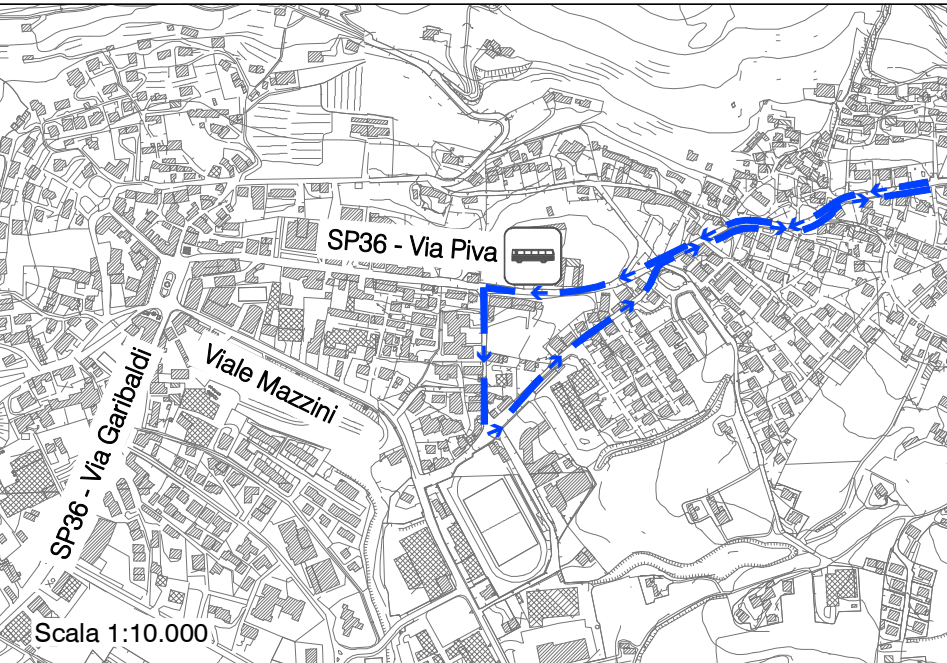

TRASPORTO PUBBLICO LINEE 122 - 126

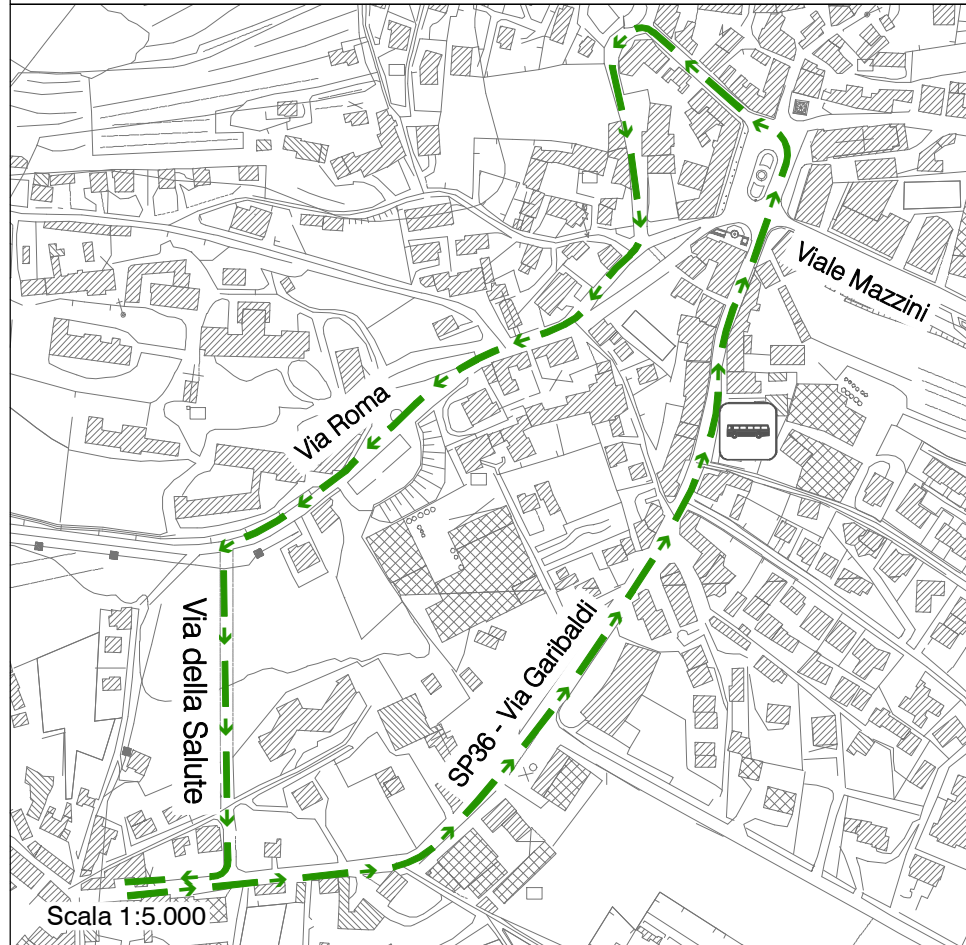

NOTE PERCORSO MEZZI TRASPORTO PUBBLICO

- Linee 110 - 130 - 132: Allungamento percorso di circa 150 m;
- Linee 121 - 169: Accorciamento percorso di circa 300 m.
- Linee 122 - 126: Allungamento percorso di circa 150 m.

N.B.:Le manovre degli autobus e i percorsi sono da verificare e da condividere con l'ente gestore (MOM).

NOTE IPOTESI 3


- Pro:
- 1. Le intersezioni a rotatoria diminuiscono i punti di conflitto;
 - 2. La circolazione a senso unico di alcune strade aumenta l'offerta di parcheggio;
 - 3. Possibilità di accesso a Piazza Marconi da tutte le direzioni;
 - 4. Facilità di chiusura di Piazza Marconi per eventuali manifestazioni.

La soluzione è coerente con la soluzione urbanistica proposta.

Contro:



- A. Allungamento percorsi per gli utenti che vogliono raggiungere Via Piva;
- B. Punti di conflitto su Piazza Marconi.

INTERSEZIONE 1

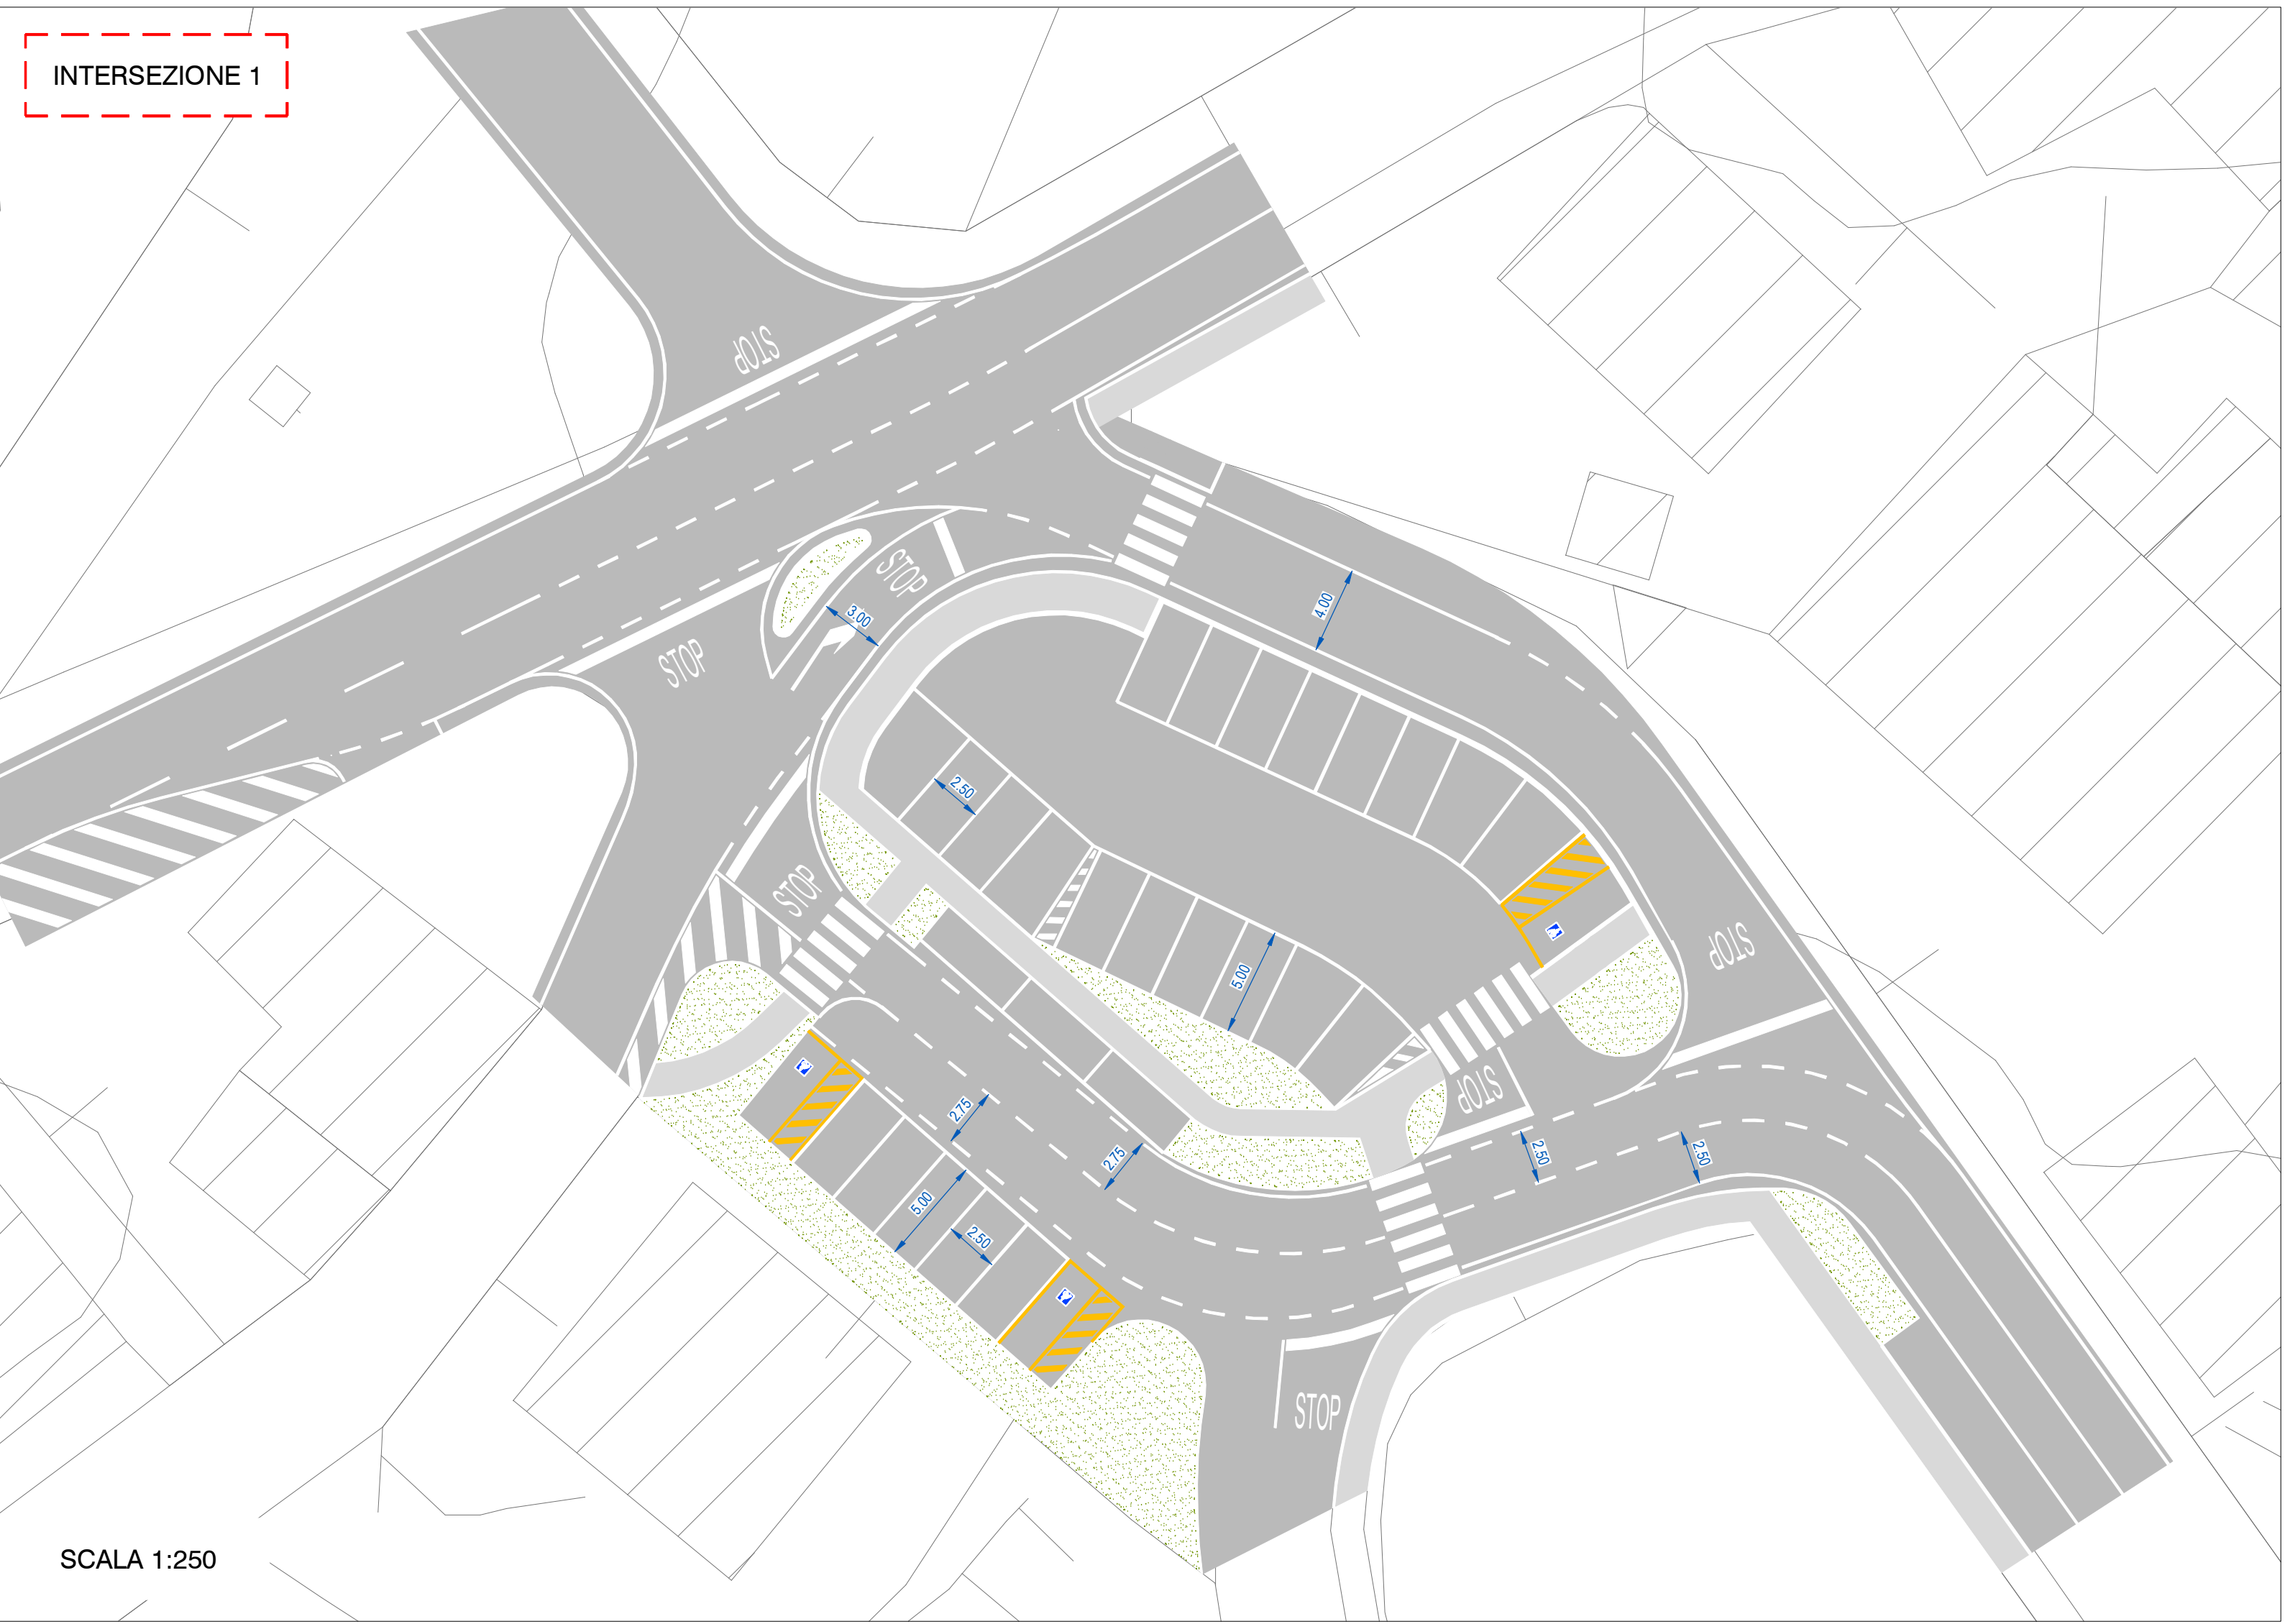


LEGENDA

- Direzioni principali
- Aste viarie principali
- Pavimentazione stradale in conglomerato bituminoso
- Marciapiede esistente
- Segnaletica orizzontale di progetto
- Aiuola a verde di progetto

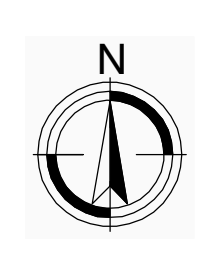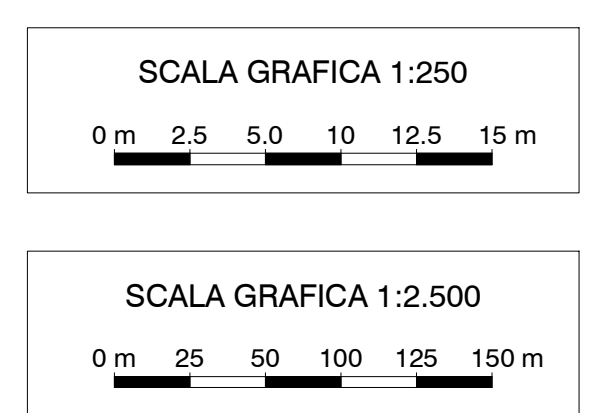


SCALA 1:2.500

INTERSEZIONE 2

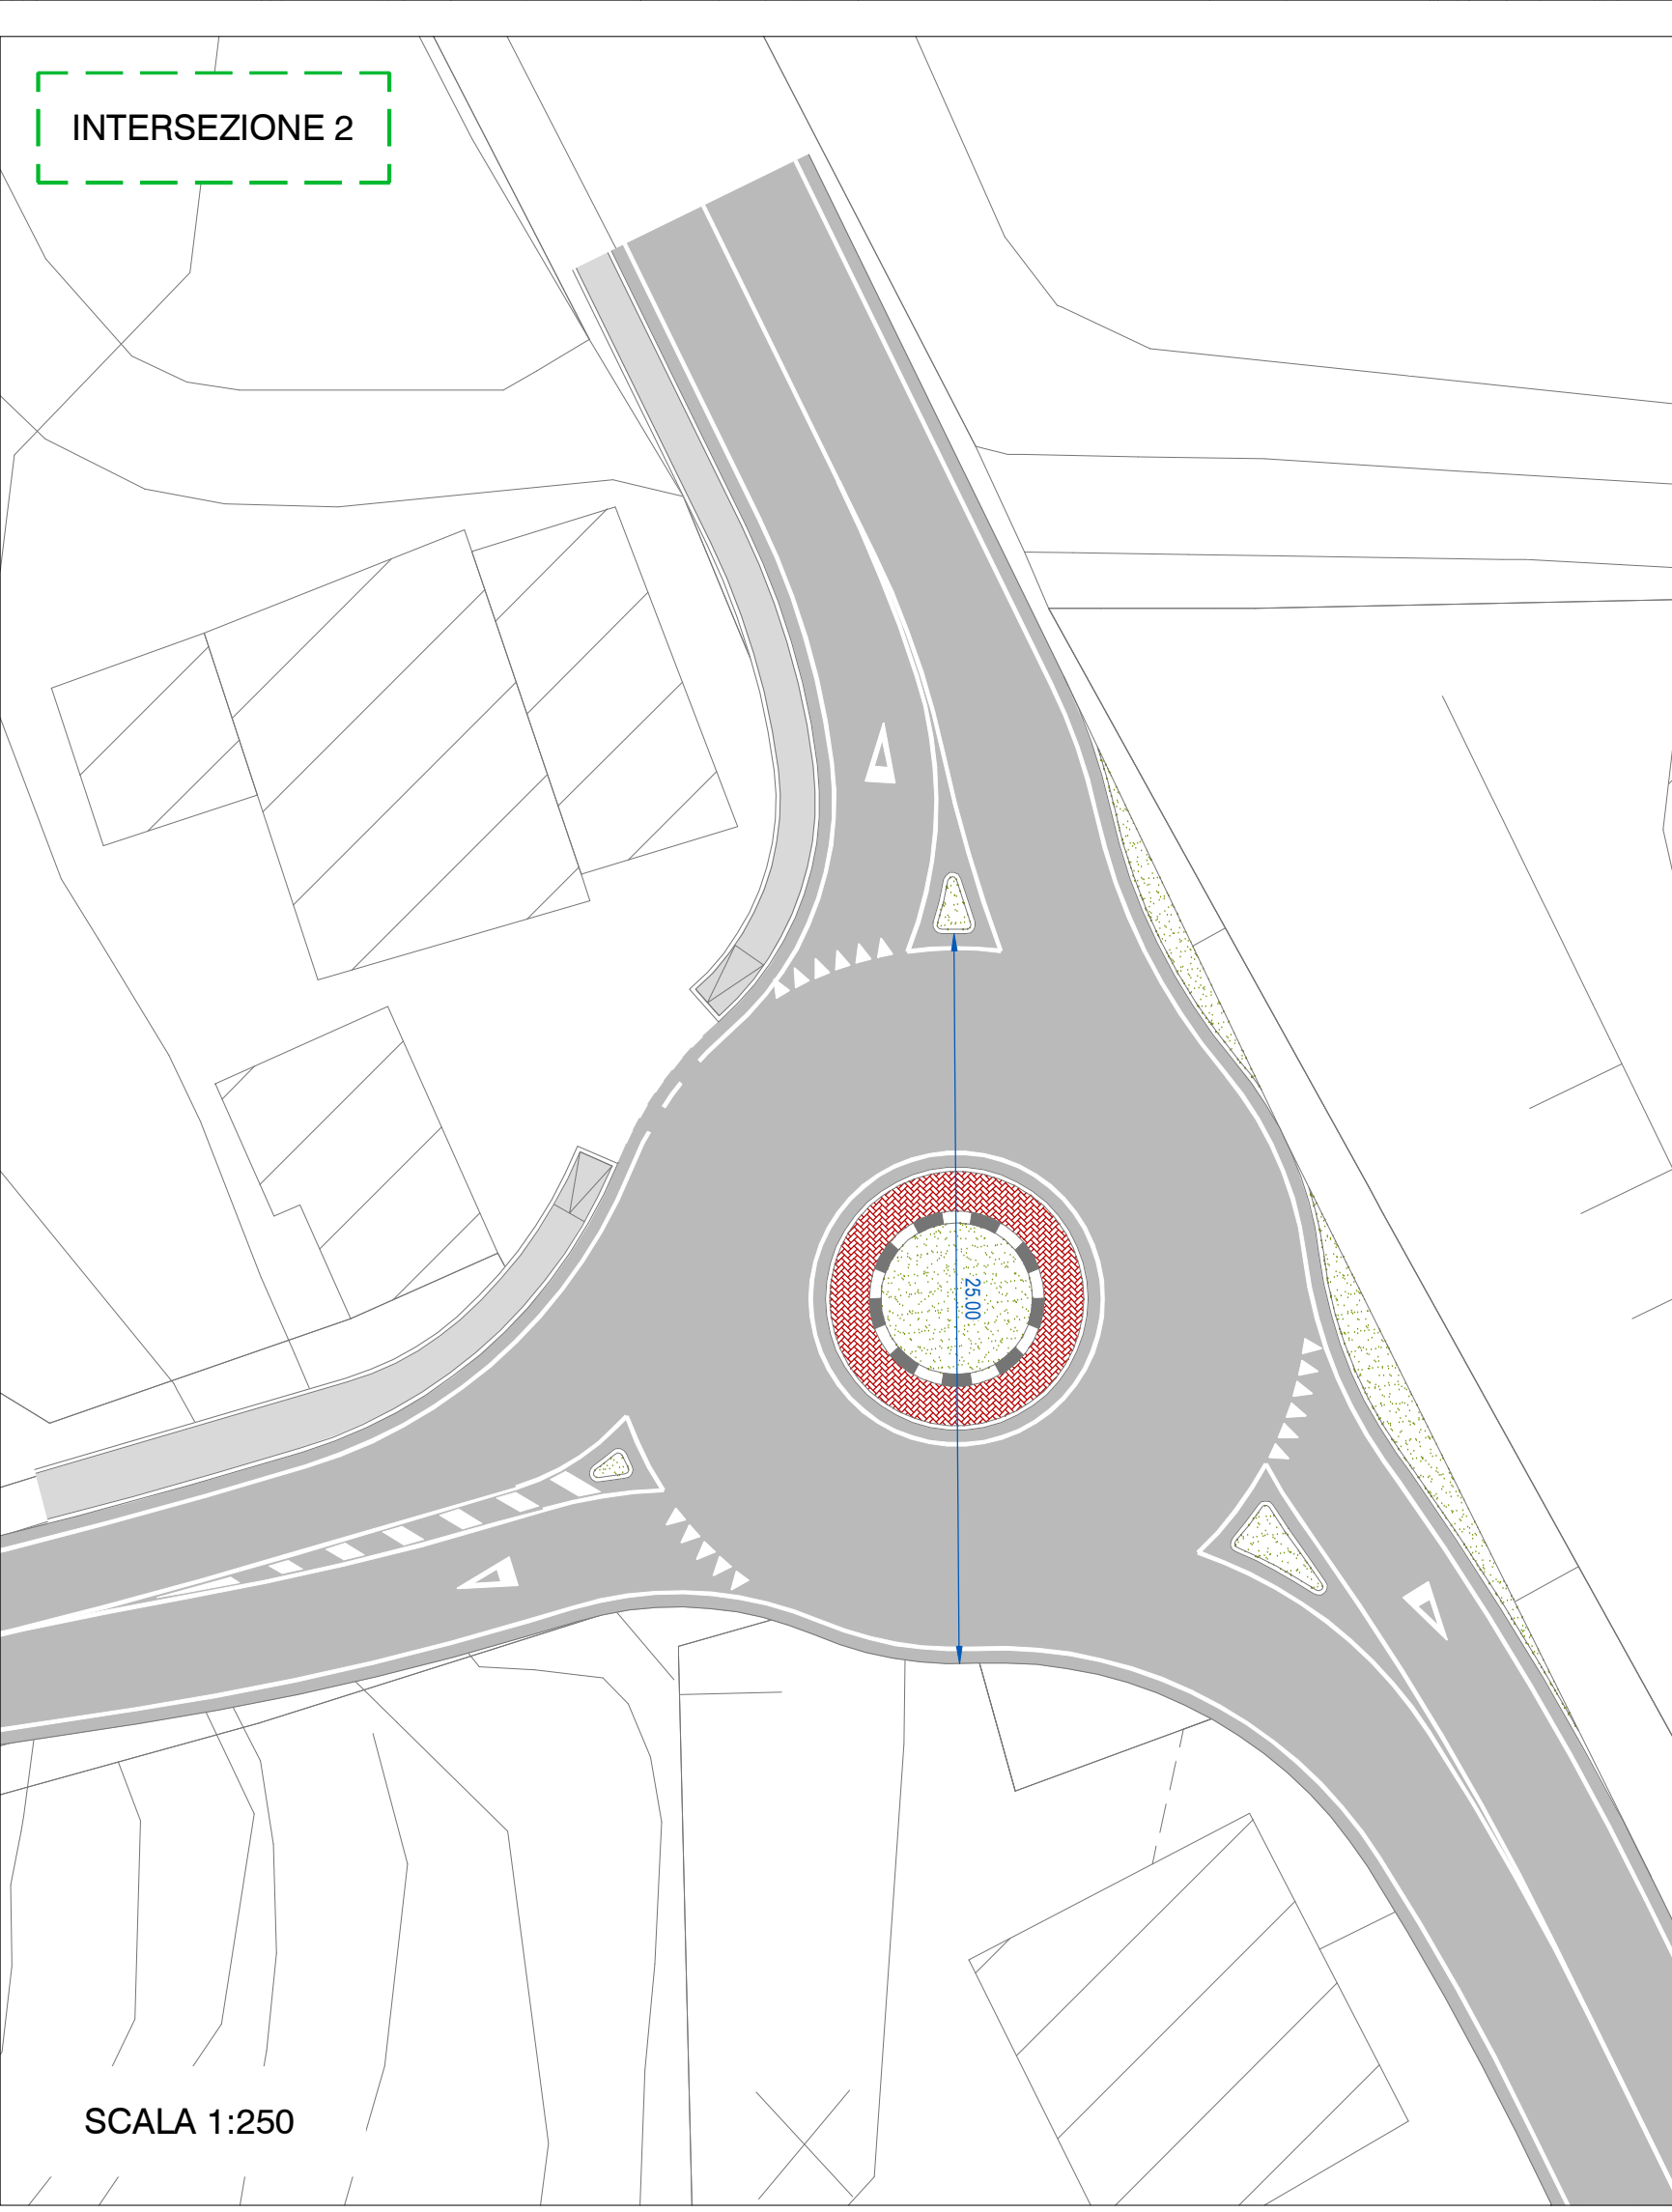

INTERSEZIONE 3

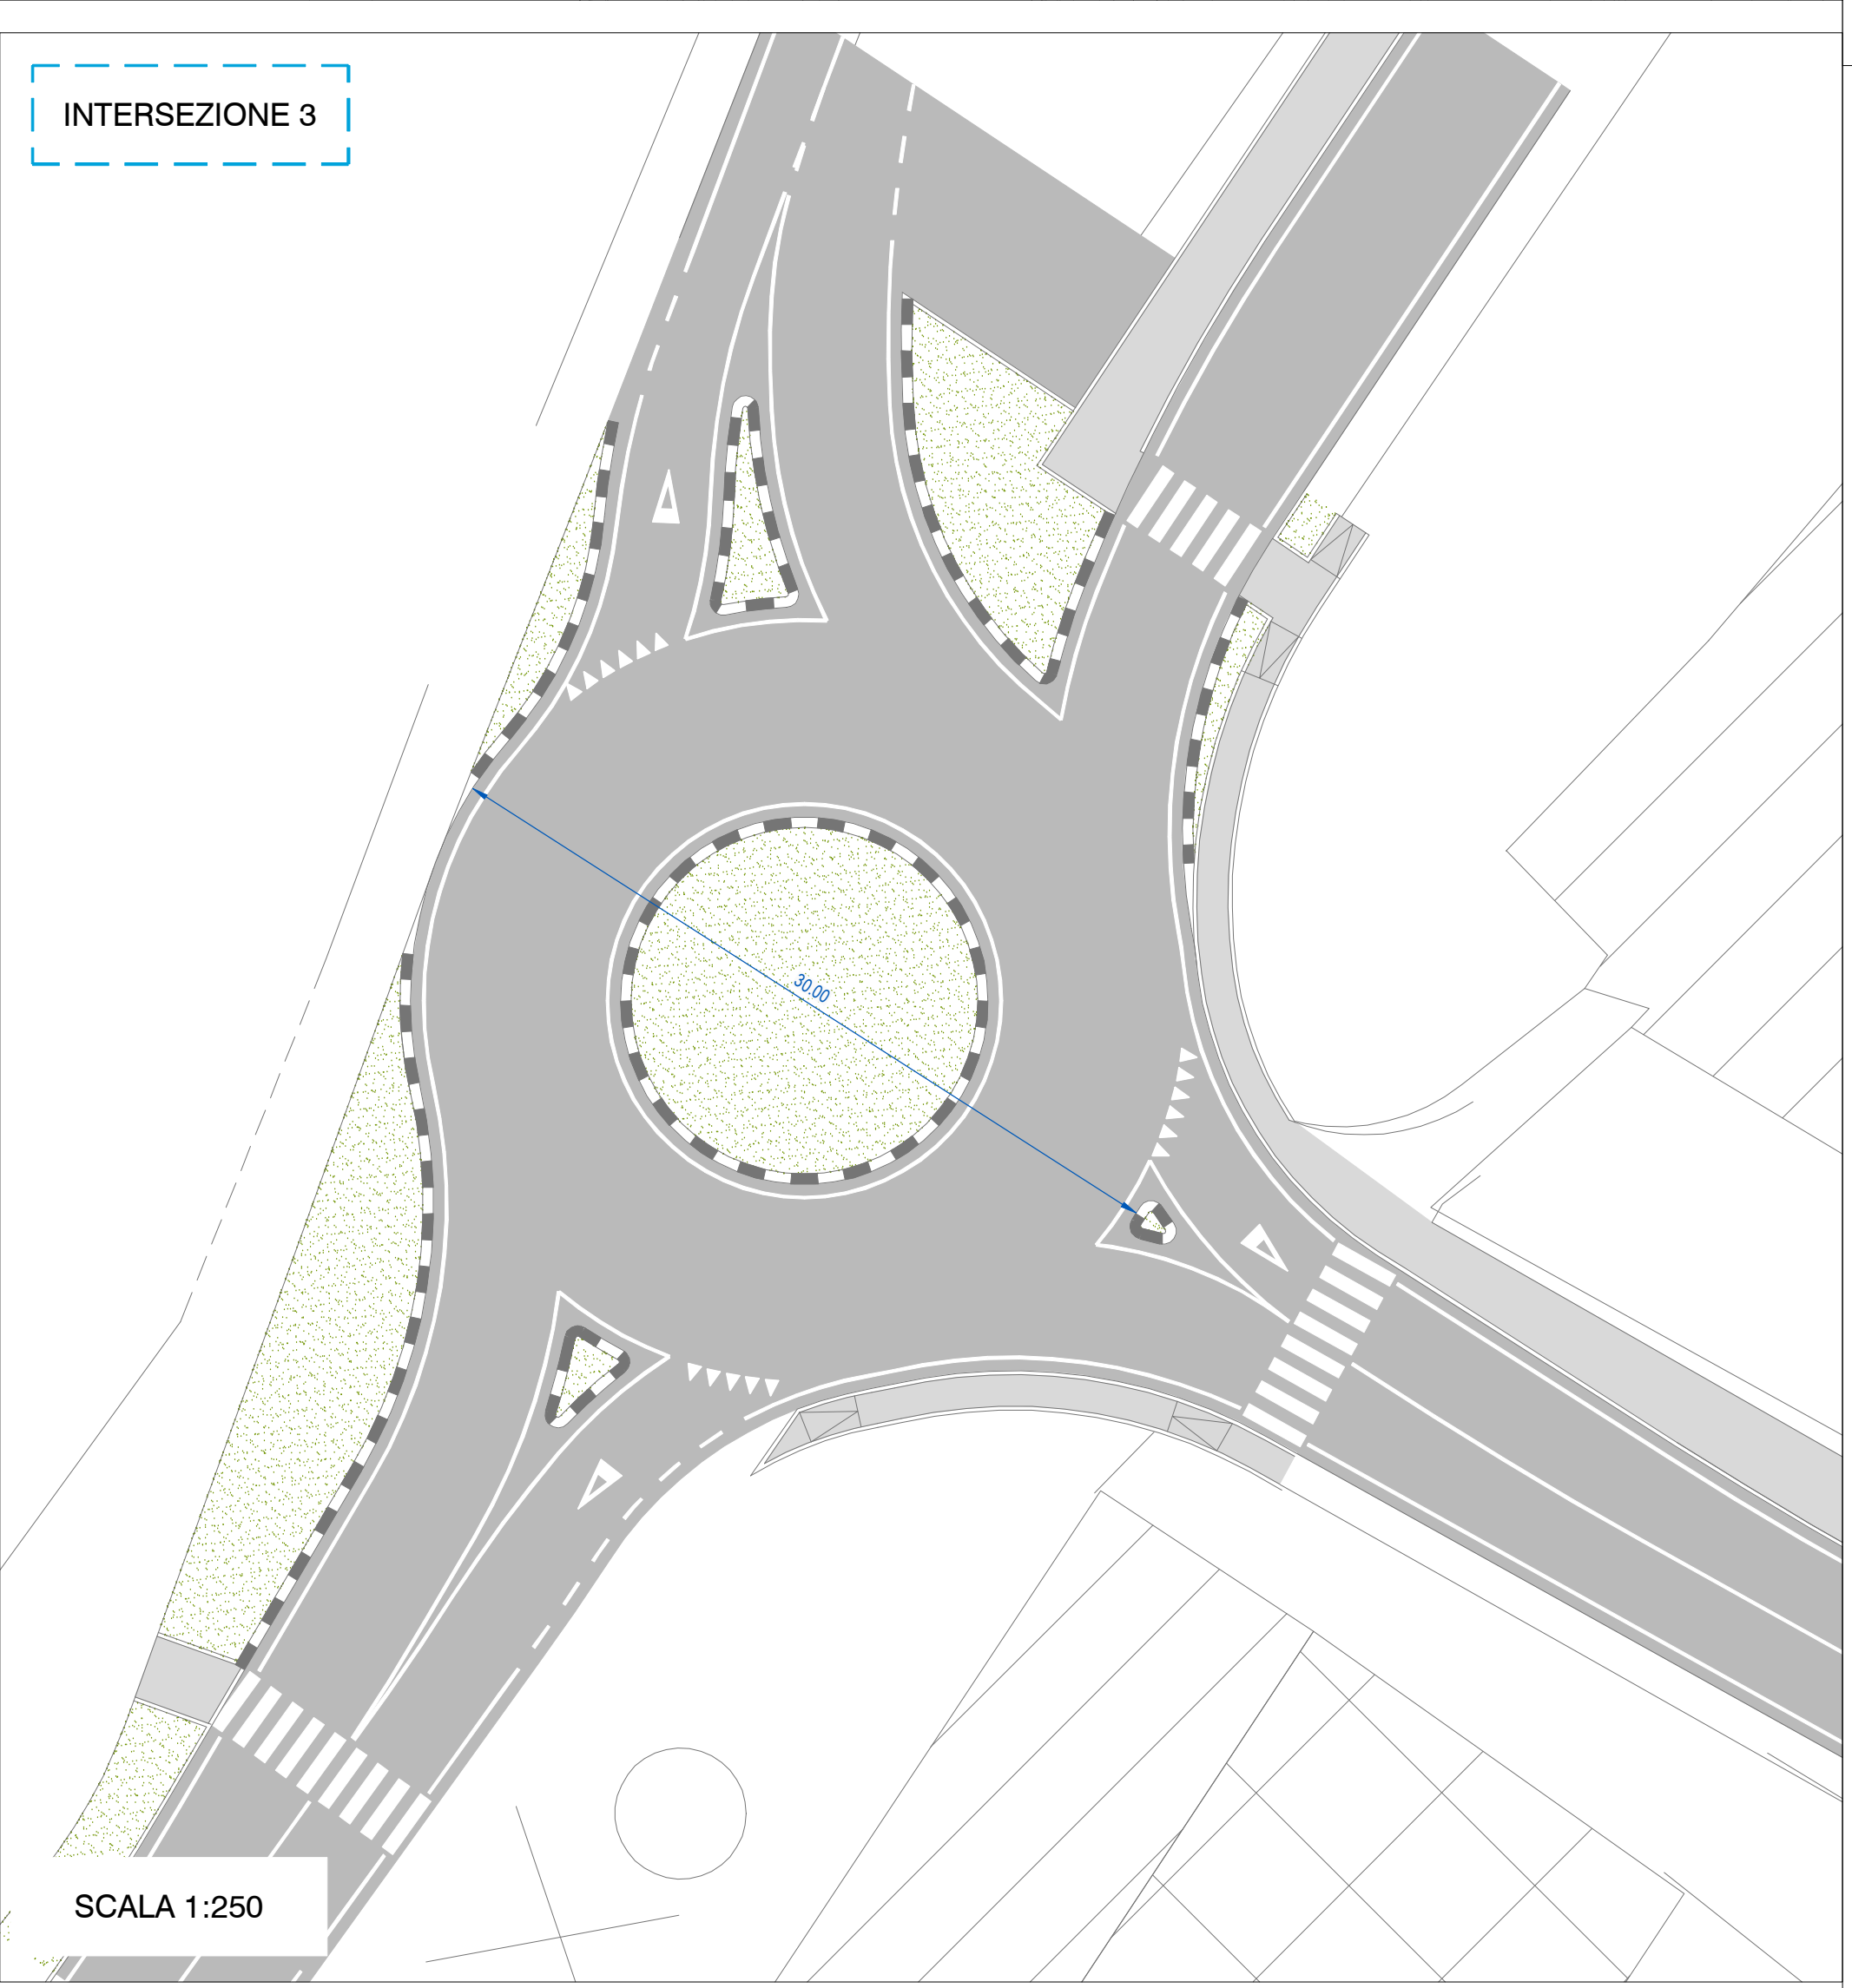


COMUNE DI VALDOBBIADENE



RIQUALIFICAZIONE PIAZZA MARCONI

 studio associato ingegneria del territorio Piazza della Libertà 20 31033 San Vito di Legnano (TV) tel/fax +39 0423 732033 P.IVA n. C.F. 04418810265 www.studiologit.it info@studiologit.it	titolo elaborato:		numero elaborato:
	IPOTESI RIQUALIFICAZIONE INTERSEZIONI DI PROGETTO		7
	progettisti:		scala:
	ing. Renato Crosato ing. Omar Lusian		Varie
	collaboratori:		data:
ing. Paolo Manzi ing. Simone Romanelli ing. Gabriele Giacomelli		Luglio 2017	
		codice commessa:	
		CVAPS17_071	
revisione	data	descrizione	
0	27.07.2017	prima emissione	
1	-		
A. PRESENTA DOCUMENTI NON ADEGUATI PER IL PROGETTO. IL PROGETTO È IN FASE DI PROGETTO. IL PROGETTO È IN F			

IL PRESENTE DOCUMENTO HA VALORE DI PROGETTO. IL PROGETTO È A CARATTERE PRELIMINARE. AL FINE DI AVERE UNA ULTERIORE VALUTAZIONE DELLA PROGETTAZIONE, SI INVITA IL CLIENTE A FAR FIDUCIA IN UN ALTRO STUDIO DI PROGETTO.

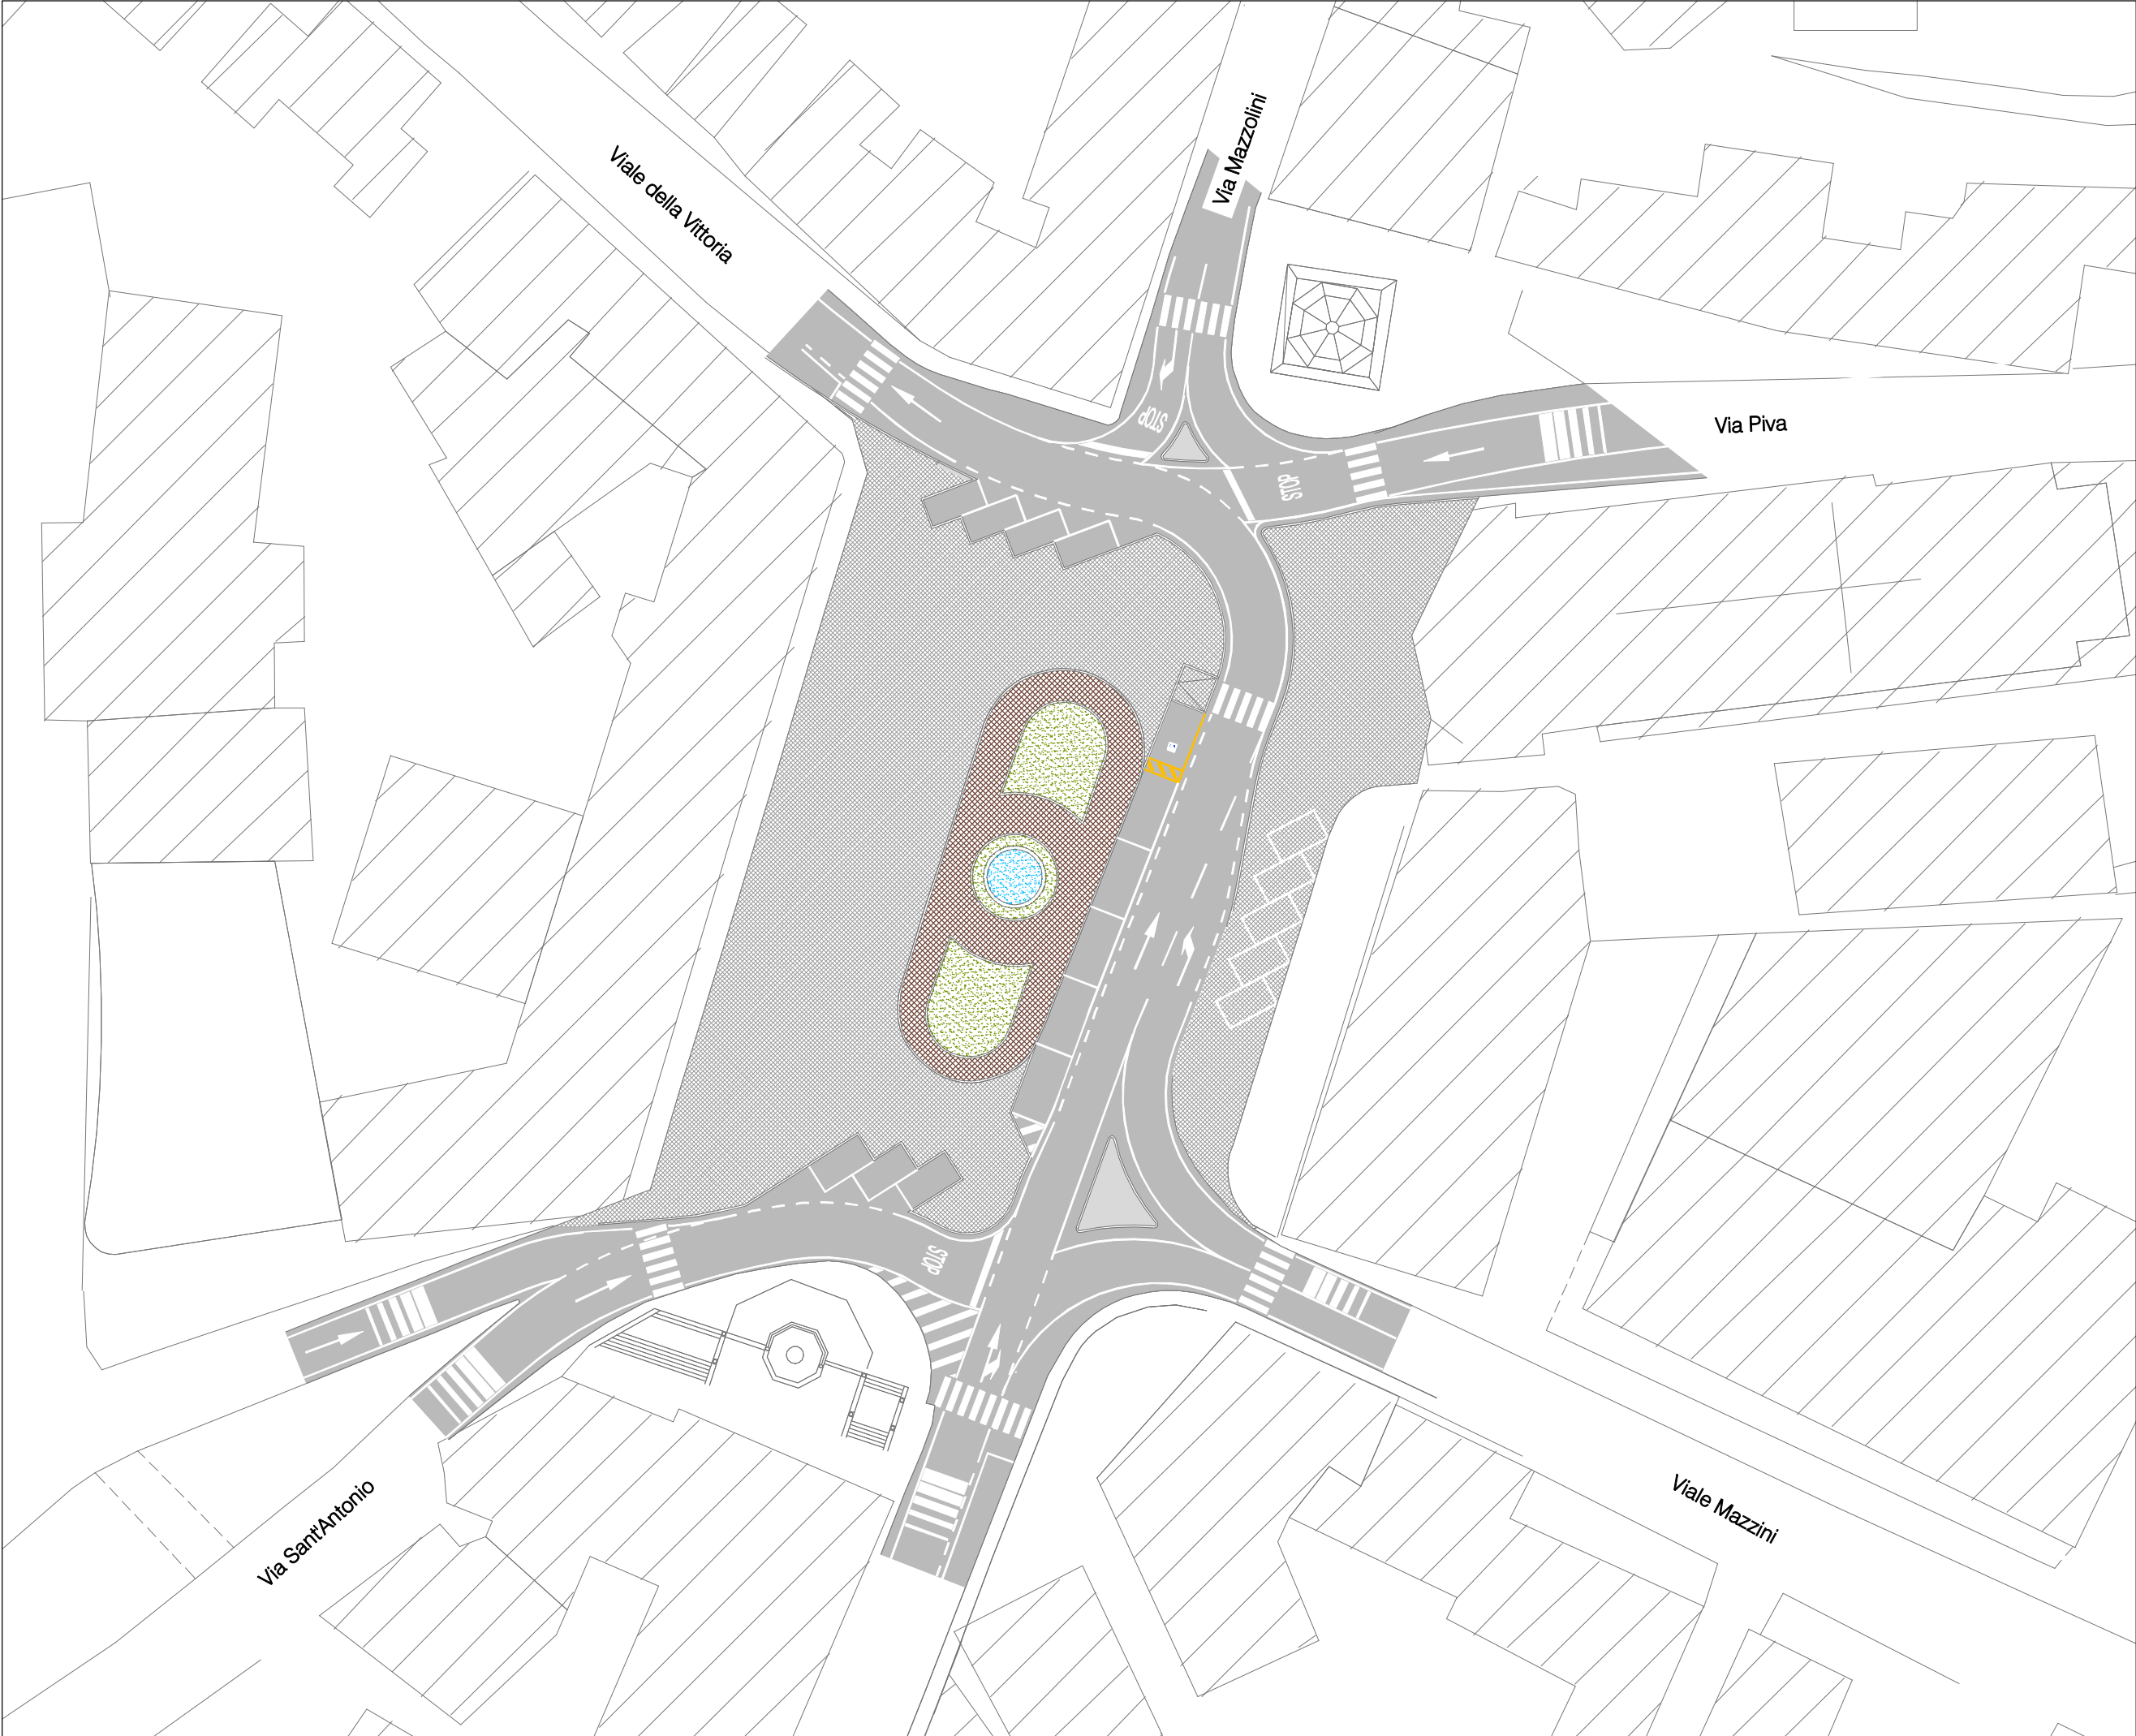

CONSULENZA:



Piazza della Serenissima 20
31033 - Castelfranco Veneto (TV)
tel/fax 0423.720203
info@studiologit.it www.studiologit.it

OGGETTO:

COMUNE DI VALDOBBIADENE
RIQUALIFICAZIONE
PIAZZA MARCONI

LEGENDA

 Direzioni principali

Xxx

 Viabilità principale

 Pavimentazione stradale in conglomerato bituminoso

 Marciapiede esistente

 Segnaletica orizzontale di progetto

 Aiuola a verde di progetto



N

SCALA GRAFICA:

0m

5

10

15

20m

DATA:

REV:

Luglio 2017

00

COMMESSA:

LIDPT17_060

TITOLO:

N:

PIAZZA MARCONI

8

IL PRESENTE DOCUMENTO NON POTRÀ ESSERE COPIATO, RIPRODOTTO O ALTRIMENTI PUBBLICATO, IN TUTTO O IN PARTE. OGNI UTILIZZO NON AUTORIZZATO SARÀ PERSEGUITO A NORMA DI LEGGE. THIS DOCUMENT MAY NOT BE COPIED, REPRODUCED OR PUBLISHED, EITHER IN PART OR IN ITS ENTIRETY. UNAUTHORIZED USE WILL BE PROSECUTED BY LAW.



CONSULENZA:



Piazza della Serenissima 20

31033 - Castelfranco Veneto (TV)

tel/fax 0423.720203

info@studiologit.it www.studiologit.it

OGGETTO:

**COMUNE DI
VALDOBBIADENE
RIQUALIFICAZIONE
PIAZZA MARCONI**

- LEGENDA
-  Direzioni principali

Xxx


Viabilità principale

Pavimentazione stradale in conglomerato bituminoso

Marciapiede esistente

Segnaletica orizzontale di progetto

Aiuela a verde di progetto

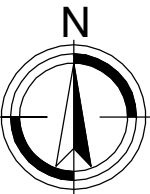

N

SCALA GRAFICA:

1:250

0m


2.5

5.0

7.5

10.0m

DATA:	REV:
Luglio 2017	00
COMMESSA:	
LIDPT17_060	
TITOLO:	N:
INTERSEZIONE 1	9

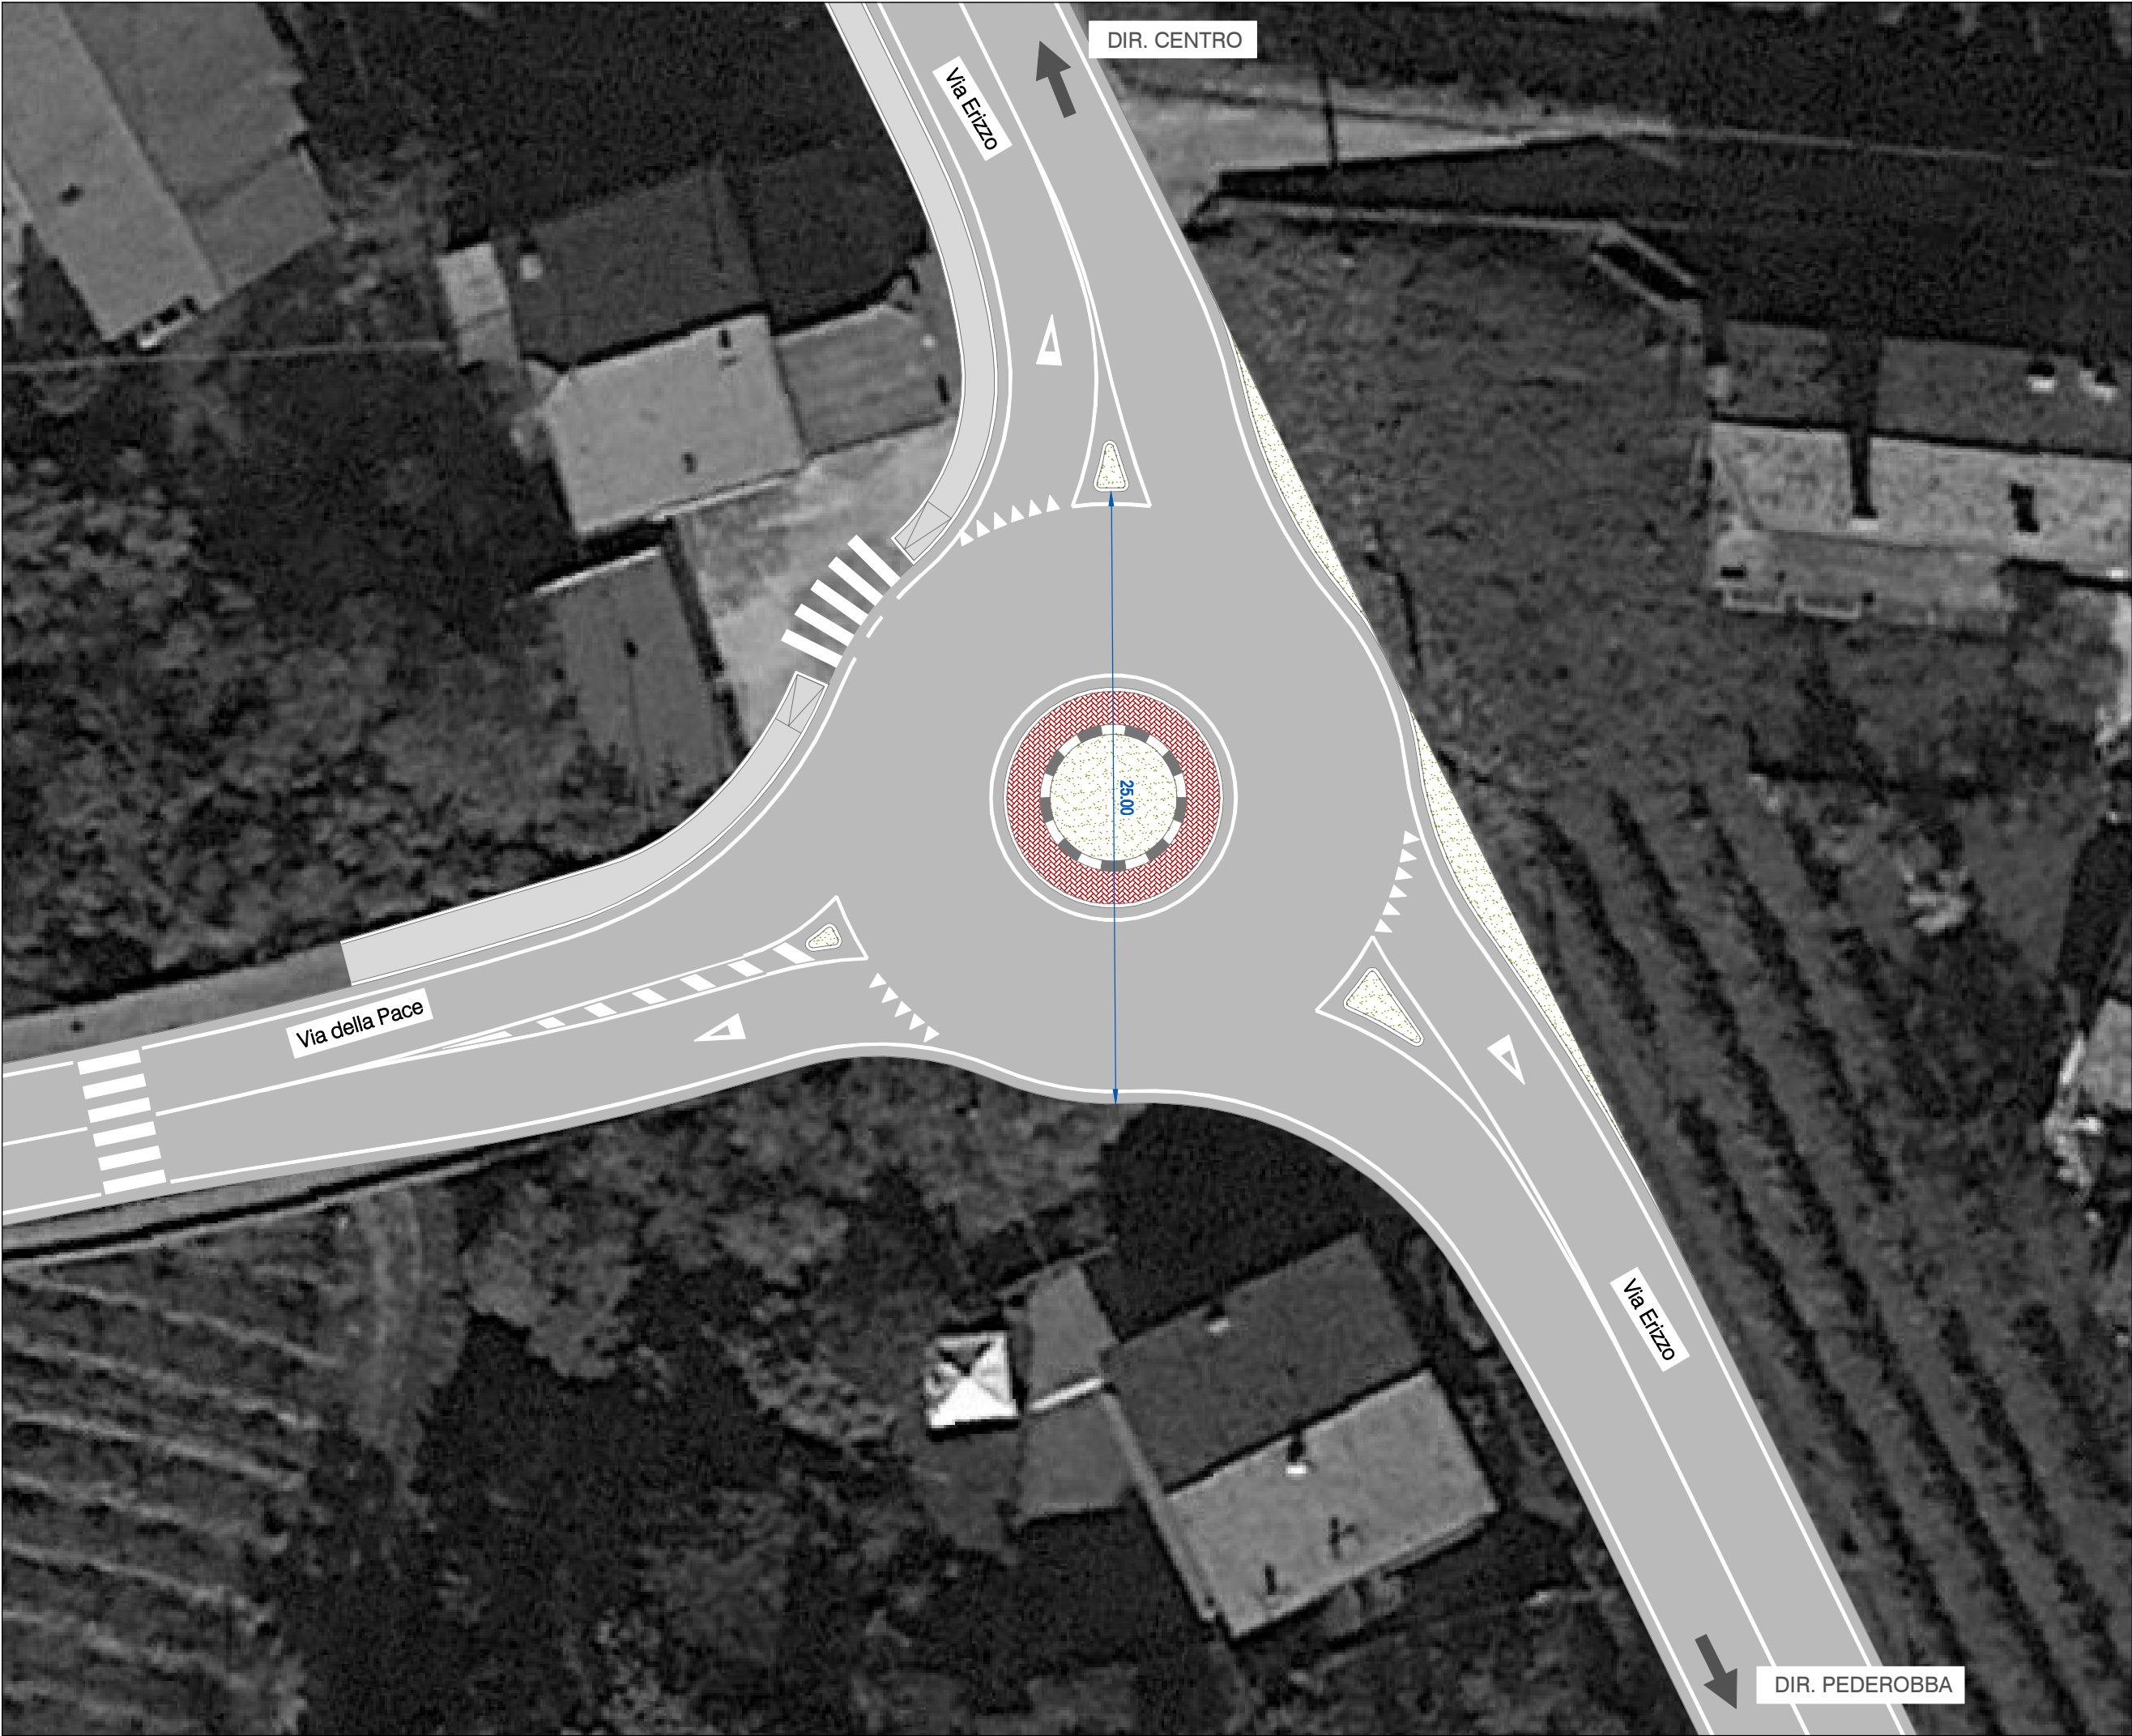

CONSULENZA:



Piazza della Serenissima 20
31033 - Castelfranco Veneto (TV)
tel/fax 0423.720203
info@studiologit.it www.studiologit.it


OGGETTO:

**STUDIO DI IMPATTO
VIABILISTICO**


- Nuova Media Struttura di Vendita -

LEGENDA

- Direzioni principali
- Viabilità principale
- Pavimentazione stradale in conglomerato bituminoso
- Marciapiede esistente
- Segnaletica orizzontale di progetto
- Aiuola a verde di progetto

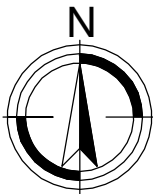

SCALA GRAFICA: 1:250

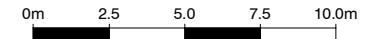

DATA:	REV:
Luglio 2017	00

COMMESSA:
LIDPT17_060

TITOLO:	N:
INTERSEZIONE 2	10



CONSULENZA:



Piazza della Serenissima 20
31033 - Castelfranco Veneto (TV)
tel/fax 0423.720203
info@studiologit.it www.studiologit.it

OGGETTO:


**COMUNE DI
VALDOBBIADENE
RIQUALIFICAZIONE
PIAZZA MARCONI**

- LEGENDA
-  Direzioni principali
 -  Viabilità principale
 -  Pavimentazione stradale in conglomerato bituminoso
 -  Marciapiede esistente
 -  Segnaletica orizzontale di progetto
 -  Aiuola a verde di progetto



N

SCALA GRAFICA: 1:250

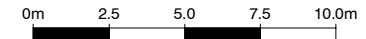

0m 2.5 5.0 7.5 10.0m

DATA:	REV:
Luglio 2017	00
COMMESSA:	
LIDPT17_060	
TITOLO:	N:
INTERSEZIONE 3	11



GRAZIE PER L'ATTENZIONE



Comune di Valdobbadiene

