


LEGENDA:	
	CAPELLA GENTILIZIA
	TOMBE AD ANELLO
	FOSSA DI RIQUADIZIONE IN CAMPO COMUNE DECENNALE
	CAMERA MORTUARIA
	OSSARIO COMUNE
	SERVIZI IGIENICI
	MAGAZZINI / LOCALI TECNICI
	UFFICIO SERVIZIO CUSTODIA
	PAYMENTAZIONE IN ASPALTO
	PAYMENTAZIONE IN GHIAIA
	PERCORSI SCOPERTI PAYMENTATI
	AREA A VERDE
	ALBERATURA A FOGLIA CADUCA
	VITI IN FILARE
	PUNTO EROGAZIONE ACQUA POTABILE
	LATO DI ACCESSO AL SEPOLCRO
	CIPPO COMMEMORATIVO
	RACCOLTA RIFIUTI
	LINEA AREA ENEL
	QUOTE ALTIMETRICHE RELATIVE ESISTENTI
	INGRESSO VISITATORI
	PERIMETRO DEL CIMITERO
	ZONA STORICA
	ZONA DI AMPLIAMENTO

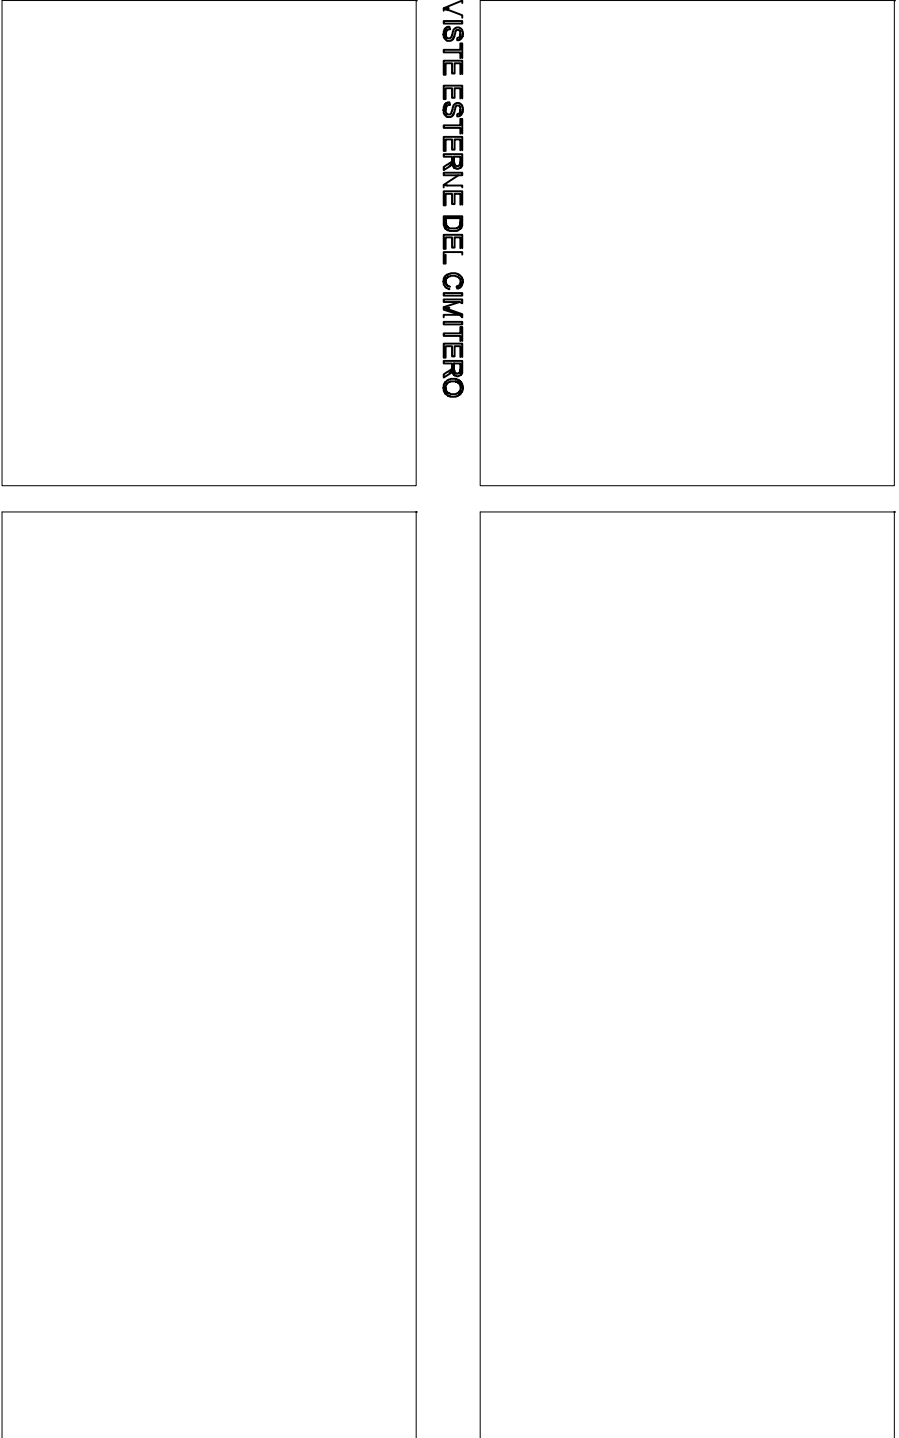


PIANO CIMITERIALE COMUNALE

Studio d'associazione d'architettura
arch. Emanuele Zamponi & arch. Franco Baruffini
Collaboratore arch. Alessandro Panno


CU.02
CIMITERO DI GUIA
Tavola di Analisi
USI DEL SUOLO

Data elaborato: RE/01/01/2014

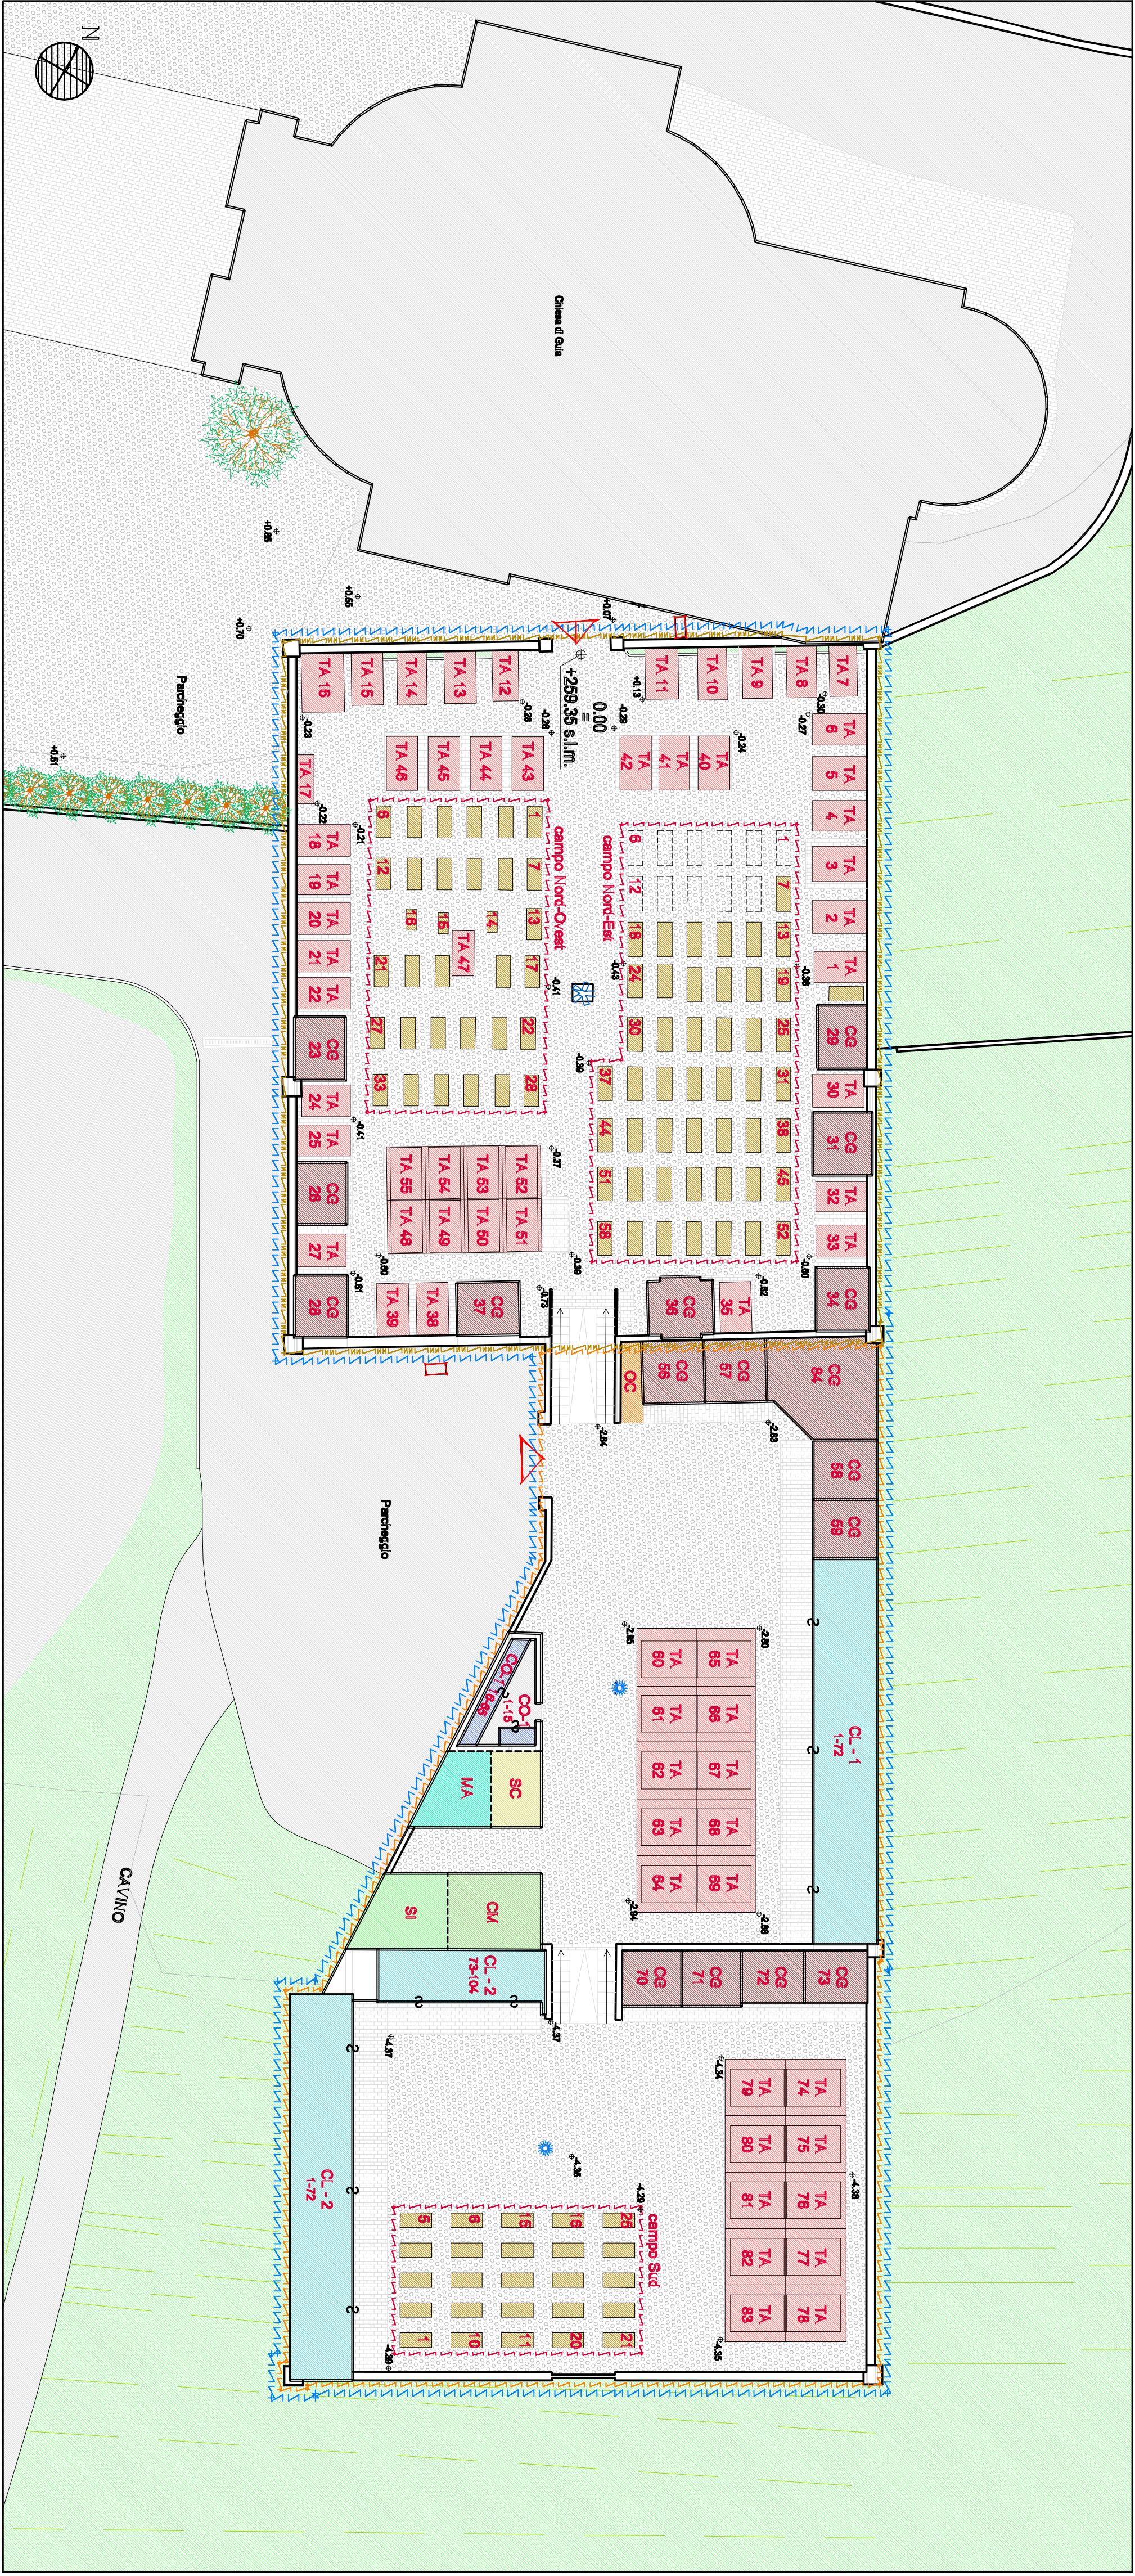

PLANIMETRICA STATO DI FATTO - scala 1:200

BI LOCCO OSSARI, MAGAZZINO E SERVIZI IGIENICI - pianta 1:100

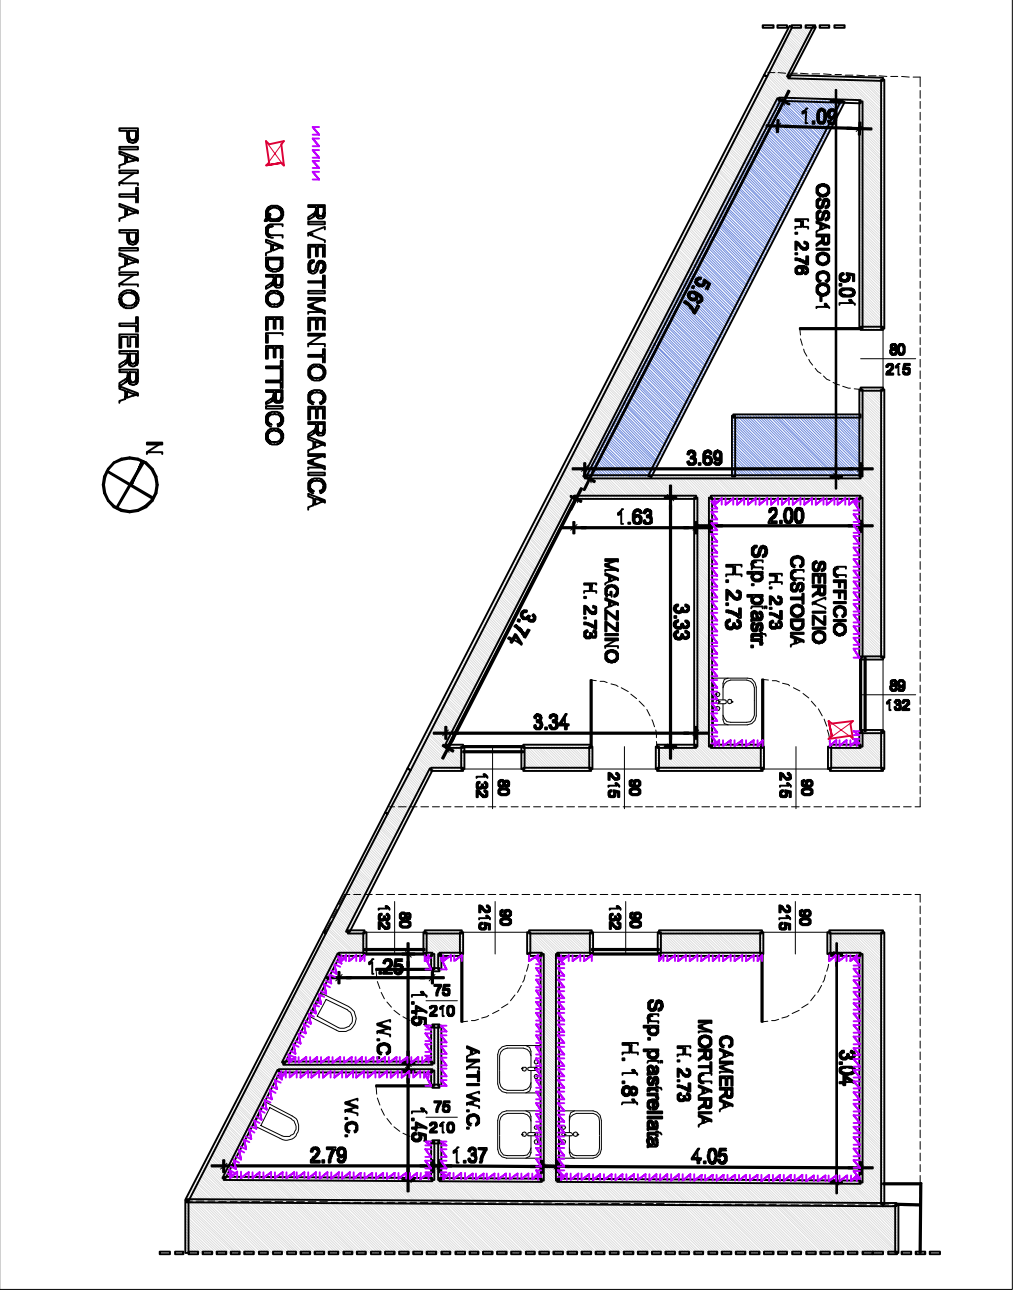

STATO DI FATTO

TOMBE DI FAMIGLIA

N.	GENERE	TIPOLOGIA	P.S.	S.A.	N.	GENERE	TIPOLOGIA	P.S.	S.A.
1	TA	VASCA	5	no	49	TA	VASCA	5	no
2	TA	VASCA	5	no	50	TA	VASCA	5	no
3	TA	VASCA	5	no	51	TA	VASCA	5	no
4	TA	VASCA	5	no	52	TA	VASCA	5	no
5	TA	VASCA	5	no	53	TA	VASCA	5	no
6	TA	VASCA	5	no	54	TA	VASCA	5	no
7	TA	VASCA	5	no	55	TA	VASCA	5	no
8	TA	VASCA	5	no	56	CG	LOC	3	no
9	TA	VASCA	5	no	57	CG	LOC	3	no
10	TA	VASCA	5	no	58	CG	LOC	3	no
11	TA	VASCA	5	no	59	CG	LOC	3	no
12	TA	VASCA	5	no	60	TA	LOCULI	6	no
13	TA	VASCA	5	no	61	TA	LOCULI	6	no
14	TA	VASCA	5	no	62	TA	LOCULI	6	no
15	TA	VASCA	5	no	63	TA	LOCULI	6	no
16	TA	VASCA	5	no	64	TA	LOCULI	6	no
17	TA	VASCA	5	no	65	TA	LOCULI	6	no
18	TA	VASCA	5	no	66	TA	LOCULI	6	no
19	TA	VASCA	5	no	67	TA	LOCULI	6	no
20	TA	VASCA	5	no	68	TA	LOCULI	6	no
21	TA	VASCA	5	no	69	TA	LOCULI	6	no
22	TA	VASCA	5	no	70	CG	LOC	3	no
23	CG	LOCULI	6	no	71	CG	LOC	3	no
24	TA	VASCA	5	no	72	CG	LOC	3	no
25	TA	VASCA	5	no	73	CG	LOC	3	no
26	CG	LOCULI	6	no	74	TA	LOCULI	6	no
27	TA	VASCA	5	no	75	TA	LOCULI	6	no
28	CG	LOCULI	6	no	76	TA	LOCULI	6	no
29	CG	LOCULI	6	no	77	TA	LOCULI	6	no
30	TA	VASCA	5	no	78	TA	LOCULI	6	no
31	CG	LOCULI	6	no	79	TA	LOCULI	6	no
32	TA	VASCA	5	no	80	TA	LOCULI	6	no
33	TA	VASCA	5	no	81	TA	LOCULI	6	no
34	CG	LOCULI	6	no	82	TA	LOCULI	6	no
35	TA	VASCA	5	no	83	TA	LOCULI	6	no
36	CG	LOCULI	7	no	84	CG	LOC	6	no
37	CG	LOCULI	8	no					
38	TA	VASCA	5	no					
39	TA	VASCA	5	no					
40	TA	VASCA	5	no					
41	TA	VASCA	5	no					
42	TA	VASCA	5	no					
43	TA	VASCA	5	no					
44	TA	VASCA	5	no					
45	TA	VASCA	5	no					
46	TA	VASCA	5	no					
47	TA	VASCA	5	X					
48	TA	VASCA	5	no					
49	TA	VASCA	5	no					



STATO DI FATTO E CODIFICA COLOMBARI

COLOMBARI LOCULI


COPI				
1	6	11	18	21
2	7	12	17	22
3	8	13	18	23
4	9	14	19	24
5	10	15	20	25
			26	31
			32	37
			33	38
			34	39
			40	45
			46	51
			52	57
			53	58
			54	59
			60	65